


1 2 **UBICACION**
A-2 sin escala



REPUBLICA DOMINICANA



MALECON DE CABRERA

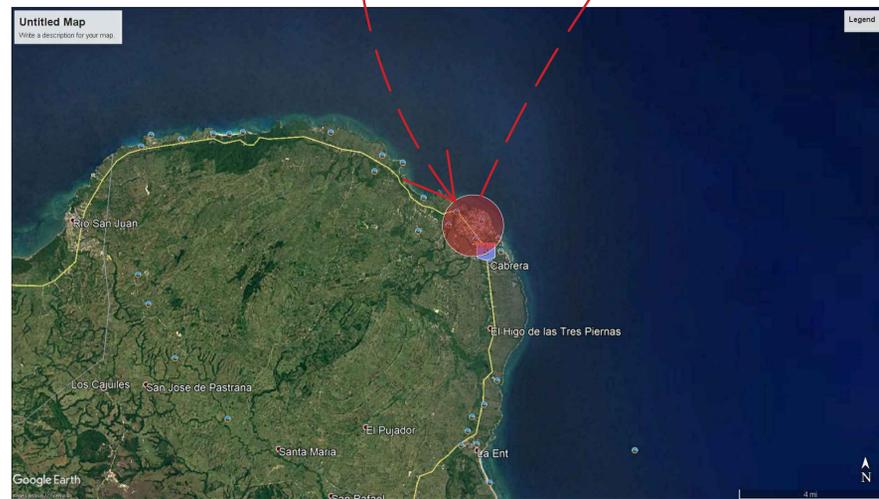


CABRERA • PROV. MARIA TRINIDAD SANCHEZ





INDICE			
GRUPO	HOJA	No	Contenido
ARQ	1		PORTADA
ARQ	2	0.1	LOCALIZACION
ARQ	3	0.2	EXISTENTE
ARQ	4	0.3	ARQUITECTONICO DE CONJUNTO
ARQ	5	0.4	ARQUITECTONICO ZONA 1
ARQ	6	0.5	DIMENSIONADO ZONA 1
ARQ	7	0.6	NIVELES DE PISO ZONA 1
ARQ	8	0.7	SECCIONES ZONA 1
ARQ	9	0.8	ARQUITECTONICO ZONA 2
ARQ	10	0.9	DIMENSIONADO ZONA 2
ARQ	11	10	NIVELES DE PISO ZONA 2
ARQ	12	11	ARQUITECTONICO ZONA 2B
ARQ	13	12	DIMENSIONADA ZONA 2B
ARQ	14	13	NIVELES ZONA 2B
ARQ	15	14	SECCIONES ZONA 2 Y 2B
ARQ	16	15	ARQUITECTONICO ZONA 3
ARQ	17	16	DIMENSIONADA ZONA 3
ARQ	18	17	NIVELES ZONA 3
ARQ	19	18	ARQUITECTONICO Y DIM ZONA 4
ARQ	20	19	DETALLES GENERALES DEL PROYECTO
ARQ	21	20	IMAGENES 3D ZONA 2
ARQ	22	21	IMAGENES 3D ZONA 1
ARQ	23	22	IMAGENES 3D
E	1	0.1	PLANTA GENERAL MALECON DE CABRERA
E	2	0.2	AREA BANCOS CON JARDINERA RAMPA PEATONAL, BARANDAS, MUROS NIVELACION
E	3	0.3	ALCANTARILLA EN AREA BADEN
EL	1	0.1	ALIMENTACION PRICIPAL, ILUMINACION PASEO , ILUMINACION EN AREA DE RECREACION
EL	2	0.2	DETALLES POR ZONAS ALIMENTACION PRICIPAL, ILUMINACION PASEO , ILUMINACION EN AREA DE RECREACION



NOMBRE DEL PROYECTO MEJORAMIENTO DEL MALECON DE CABRERA, PROVINCIA MARIA TRINIDAD SANCHEZ		AREA DE INTERVENCION PROVINCIA MARIA TRINIDAD SANCHEZ		CONTENIDO DE LA HOJA : • LOCALIZACION • INDICE	
DIRECCION EJECUTIVA Lcda. Carolina Arbaje. Directora Ejecutiva CEIZTUR	SUPERVISION: Arq. Jefra Valverde Sub. directora Ejecutiva del CEIZTUR	DISEÑO ESTRUCTURAL: Ing. Bethania Viñas Encargada de Edificaciones	DISEÑO ELECTRICO: Ing. Manuel Ortega Ingeniero Electromecánico	DISEÑO SANITARIO: Ing. Emil Suarez Ingeniero Sanitario	INTERVENCION DE DISEÑO: Arq. Jorge Capellan Arquitecto. Depto de Ingenieria

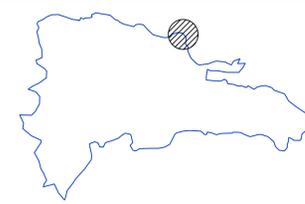



JULIO 2021
A-01
22

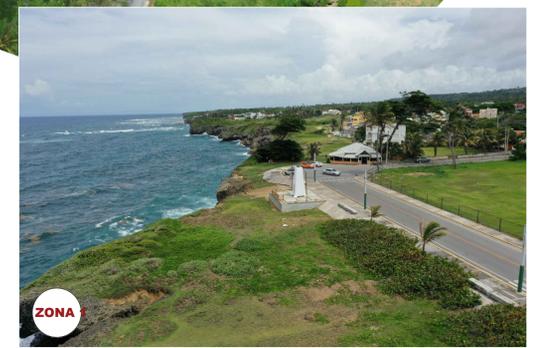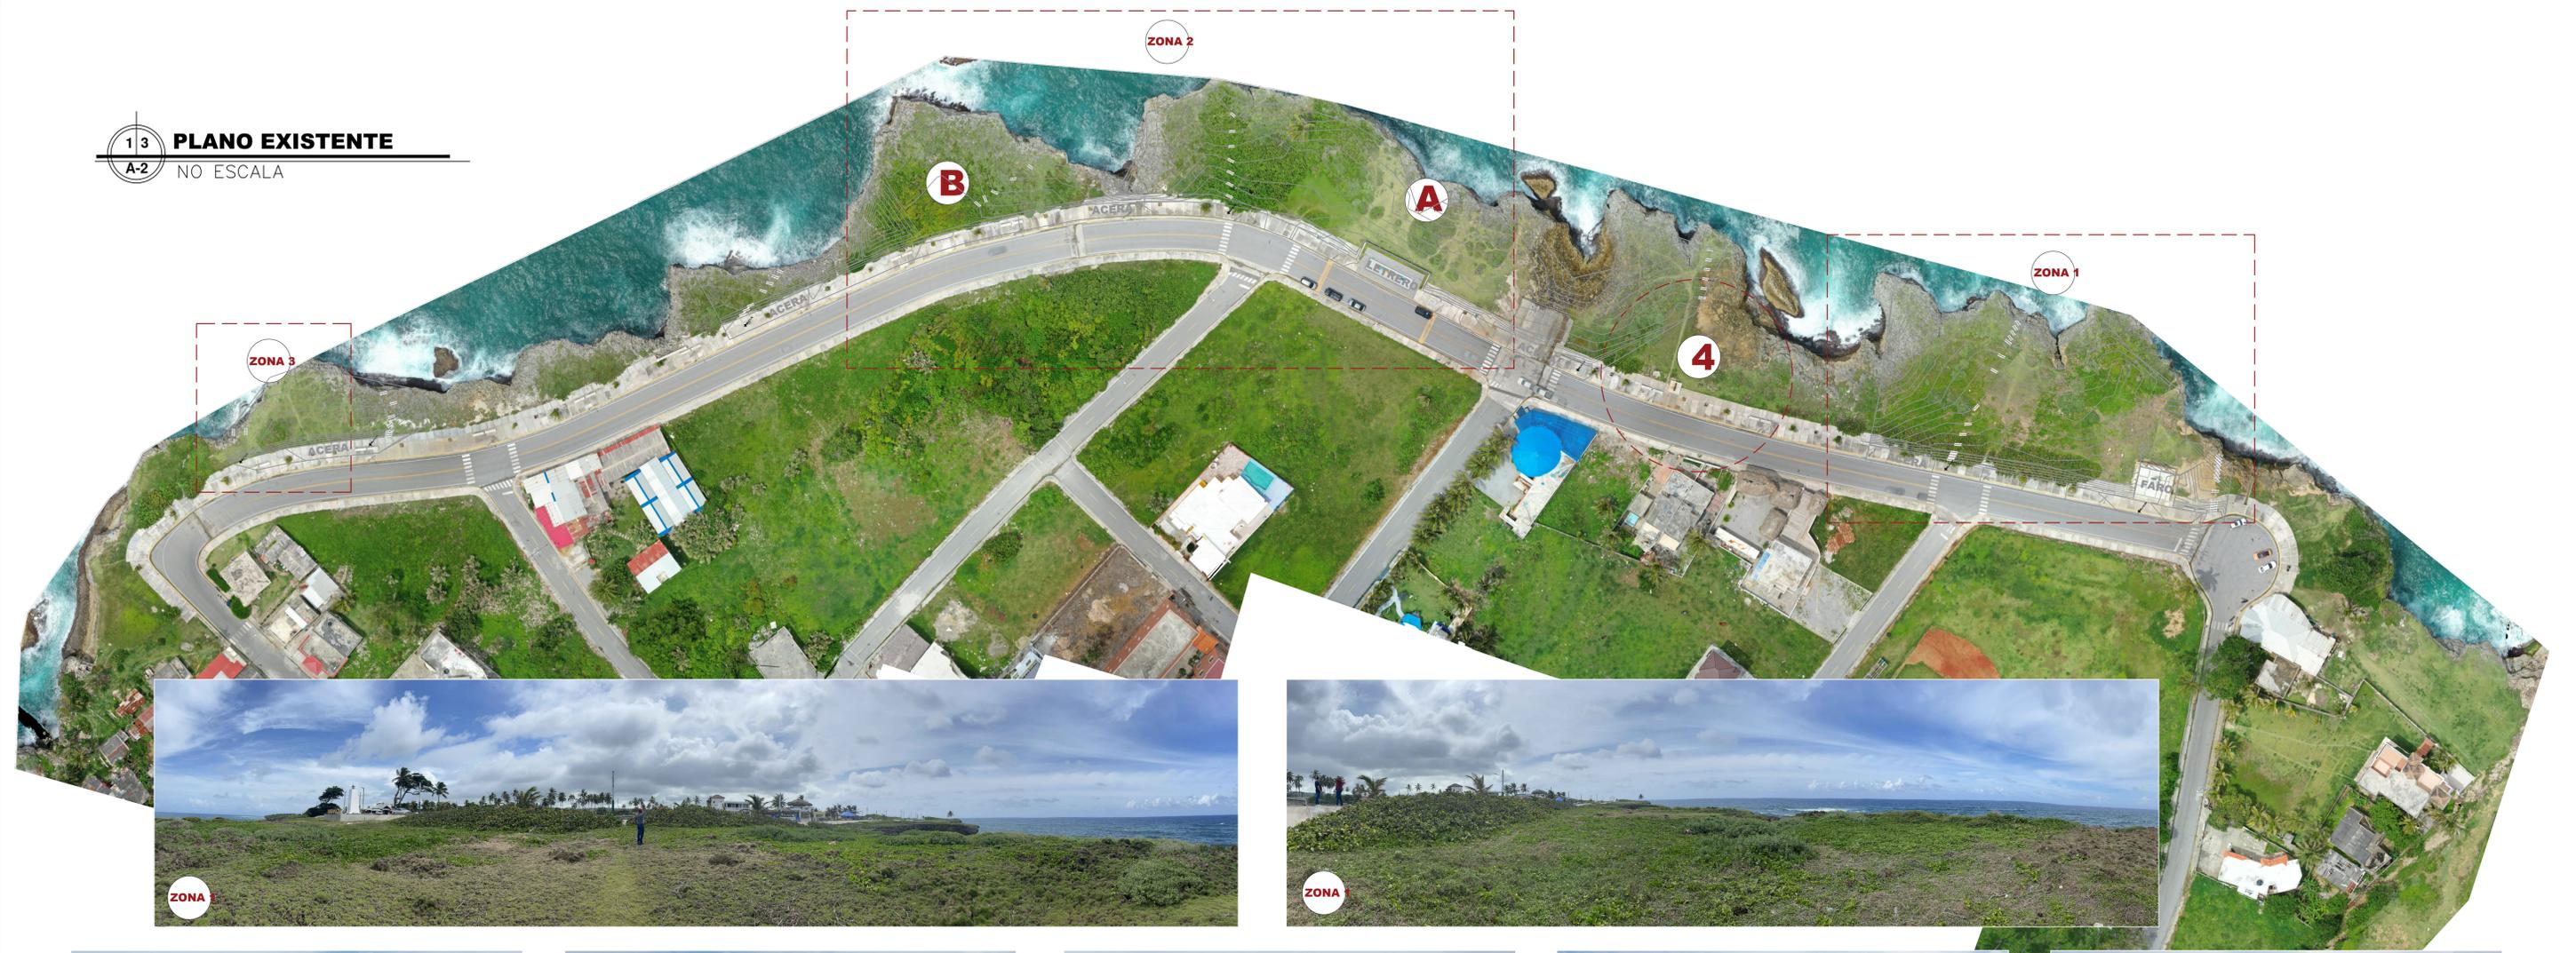


LEYENDA

- 1 PLAZA DEL FARO
- 2 PLAZA CENTRAL
- 3 PLAZA PARA PESCADORES
- 4 PLAZA DE LA COLONIA

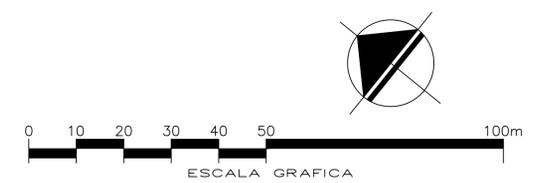

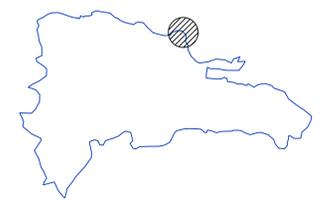
		NOMBRE DEL PROYECTO		AREA DE INTERVENCION	CONTENIDO DE LA HOJA :		JULIO 2021 A-02 <hr/> 22
		MEJORAMIENTO DEL MALECON DE CABRERA, PROVINCIA MARIA TRINIDAD SANCHEZ		PROVINCIA MARIA TRINIDAD SANCHEZ	<ul style="list-style-type: none"> • PLANTA EXISTENTE • FOTOGRAFIAS DE LO EXISTENTE 		
DIRECCION EJECUTIVA Lcda. Carolina Arbaje. Directora Ejecutiva CEIZTUR		SUPERVISION: Arq. Jefra Valverde Sub. directora Ejecutiva del CEIZTUR		DISEÑO ESTRUCTURAL: Ing. Bethania Viñas Encargada de Edificaciones		DISEÑO ELECTRICO: Ing. Manuel Ortega Ingeniero Electromecánico	
DISEÑO SANITARIO: Ing. Emil Suarez Ingeniero Sanitario		INTERVENCION DE DISEÑO: Arq. Jorge Capellan Arquitecto. Depto de Ingenieria					

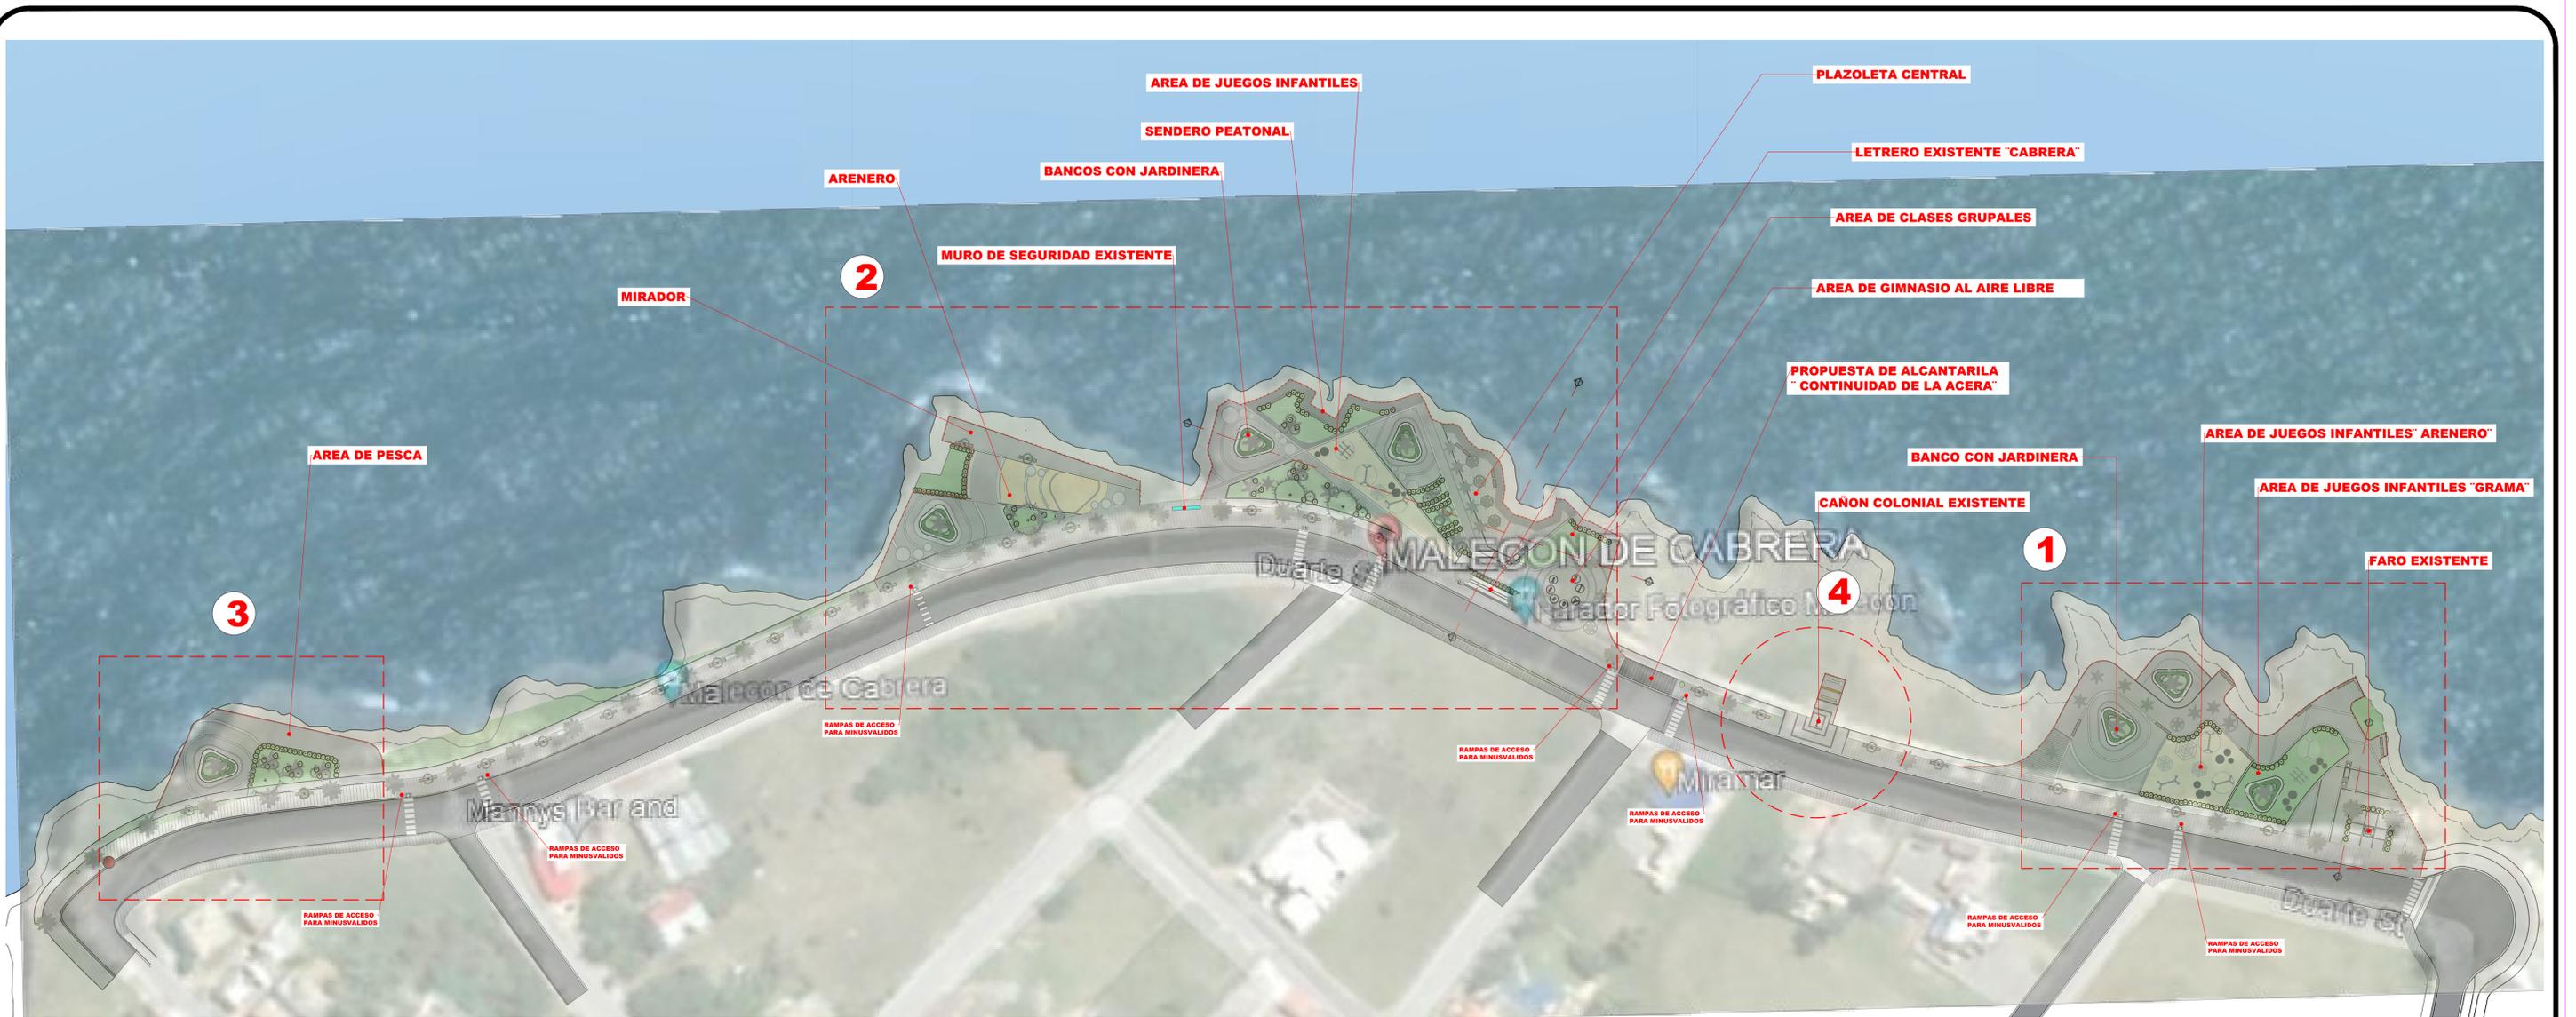

13
A-3 **PLANO DE CONJUNTO**
ESC:1/700

LEYENDA

- 1 PLAZA DEL FARO
- 2 PLAZA CENTRAL
- 3 PLAZA PARA PESCADORES
- 4 PLAZA DE LA COLONIA

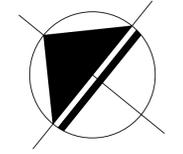

	NOMBRE DEL PROYECTO MEJORAMIENTO DEL MALECON DE CABRERA, PROVINCIA MARIA TRINIDAD SANCHEZ		AREA DE INTERVENCION PROVINCIA MARIA TRINIDAD SANCHEZ		CONTENIDO DE LA HOJA : <ul style="list-style-type: none"> • PLANTA DE CONJUNTO • FOTOGRAFIAS DE LO EXISTENTE 			JULIO 2021 A-03 22
	DIRECCION EJECUTIVA Lcda. Carolina Arbaje <small>Directora Ejecutiva CEIZTUR</small>	SUPERVISION: Arq. Jefra Valverde <small>Sub. directora Ejecutiva del CEIZTUR</small>	DISEÑO ESTRUCTURAL: Ing. Bethania Viñas <small>Encargada de Edificaciones</small>	DISEÑO ELECTRICO: Ing. Manuel Ortega <small>Ingeniero Electromecánico</small>	DISEÑO SANITARIO: Ing. Emil Suarez <small>Ingeniero Sanitario</small>	INTERVENCION DE DISEÑO: Arq. Jorge Capellan <small>Arquitecto. Depto de Ingenieria</small>		



LEYENDA DE MATERIALES			
NO.	IMAGEN	TIPO/LEYENDA	NOMBRE
A			PAVIMENTO DE CONCRETO CON ERMINACION BROOM FINISH O RAYADO CON ESCOBILLON VACIADOS POR PANOS NO CORTADOS
B			GRANITO FONDO GRIS
C			HORMIGON VISTO

LEYENDA DE PAISAJISMO			
NO.	IMAGEN	TIPO/LEYENDA	NOMBRE
A			PALMA COLA DE ZORRO
B			ARRAYÁN o ESCOBÓN
C			UVA DE PLAYA
D			PALMA HURACAN

1/4 **PLANO ACERCAMIENTO ZONA 2**
A-4 ESC:1/150

LEYENDA

- ① FARO EXISTENTE
- ② AREA DE JUEGO "GRAMA"
- ③ AREA DE JUEGO "ARENA"
- ④ PLAZA
- ⑤ SENDERO PEATONAL
- ⑥ MIRADOR

● ● ●
BARANDA DE SEGURIDAD

GOBIERNO DE LA REPÚBLICA DOMINICANA
TURISMO

REPUBLICA DOMINICANA
LO TIENE TODO

Ministerio de Turismo
CEIZTUR
COMITÉ EJECUTOR DE INFRAESTRUCTURAS DE ZONAS TURÍSTICAS

NOMBRE DEL PROYECTO		AREA DE INTERVENCION		CONTENIDO DE LA HOJA :	
MEJORAMIENTO DEL MALECON DE CABRERA, PROVINCIA MARIA TRINIDAD SANCHEZ		PROVINCIA MARIA TRINIDAD SANCHEZ		● PLANTA ARQ. A1	
DIRECCION EJECUTIVA	SUPERVISION:	DISEÑO ESTRUCTURAL:	DISEÑO ELECTRICO:	DISEÑO SANITARIO:	INTERVENCION DE DISEÑO:
Lcda. Carolina Arbaje. <small>Directora Ejecutiva CEIZTUR</small>	Arq. Jefra Valverde <small>Sub. directora Ejecutiva del CEIZTUR</small>	Ing. Bethania Viñas <small>Encargada de Edificaciones</small>	Ing. Manuel Ortega <small>Ingeniero Electromecánico</small>	Ing. Emil Suarez <small>Ingeniero Sanitario</small>	Arq. Jorge Capellan <small>Arquitecto. Depto. de Ingeniería</small>



JULIO 2021

A-04
22




LEYENDA DE PAISAJISMO			
NO.	IMAGEN	TIPO/LEYENDA	NOMBRE
A			PALMA COLA DE ZORRO
B			ARRAYÁN o ESCOBÓN
C			LIVA DE PLAYA
D			PALMA HURACAN


14 **PLANO DIMENSIONADO ACERCAMIENTO ZONA 1**
A-5 ESC:1/150

LEYENDA

- ① FARO EXISTENTE
- ② AREA DE JUEGO "GRAMA"
- ③ AREA DE JUEGO "ARENA"
- ④ PLAZA
- ⑤ SENDERO PEATONAL
- ⑥ MIRADOR

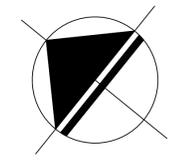

<p>GOBIERNO DE LA REPUBLICA DOMINICANA TURISMO</p>	<p>Ministerio de Turismo CEIZTUR</p>	NOMBRE DEL PROYECTO MEJORAMIENTO DEL MALECON DE CABRERA, PROVINCIA MARIA TRINIDAD SANCHEZ		AREA DE INTERVENCION PROVINCIA MARIA TRINIDAD SANCHEZ	CONTENIDO DE LA HOJA : <ul style="list-style-type: none"> ● PLANTA DIMENSIONADA A1 ● ● 		JULIO 2021 <div style="border: 2px solid black; padding: 5px; font-size: 24px; font-weight: bold;">A-05</div> <div style="border: 2px solid black; padding: 5px; font-size: 24px; font-weight: bold;">22</div>
		DIRECCION EJECUTIVA Lcda. Carolina Arbaje. Directora Ejecutiva CEIZTUR	SUPERVISION: Arq. Jefra Valverde Sub. directora Ejecutiva del CEIZTUR	DISEÑO ESTRUCTURAL: Ing. Bethania Viñas Encargada de Edificaciones	DISEÑO ELECTRICO: Ing. Manuel Ortega Ingeniero Electromecánico		

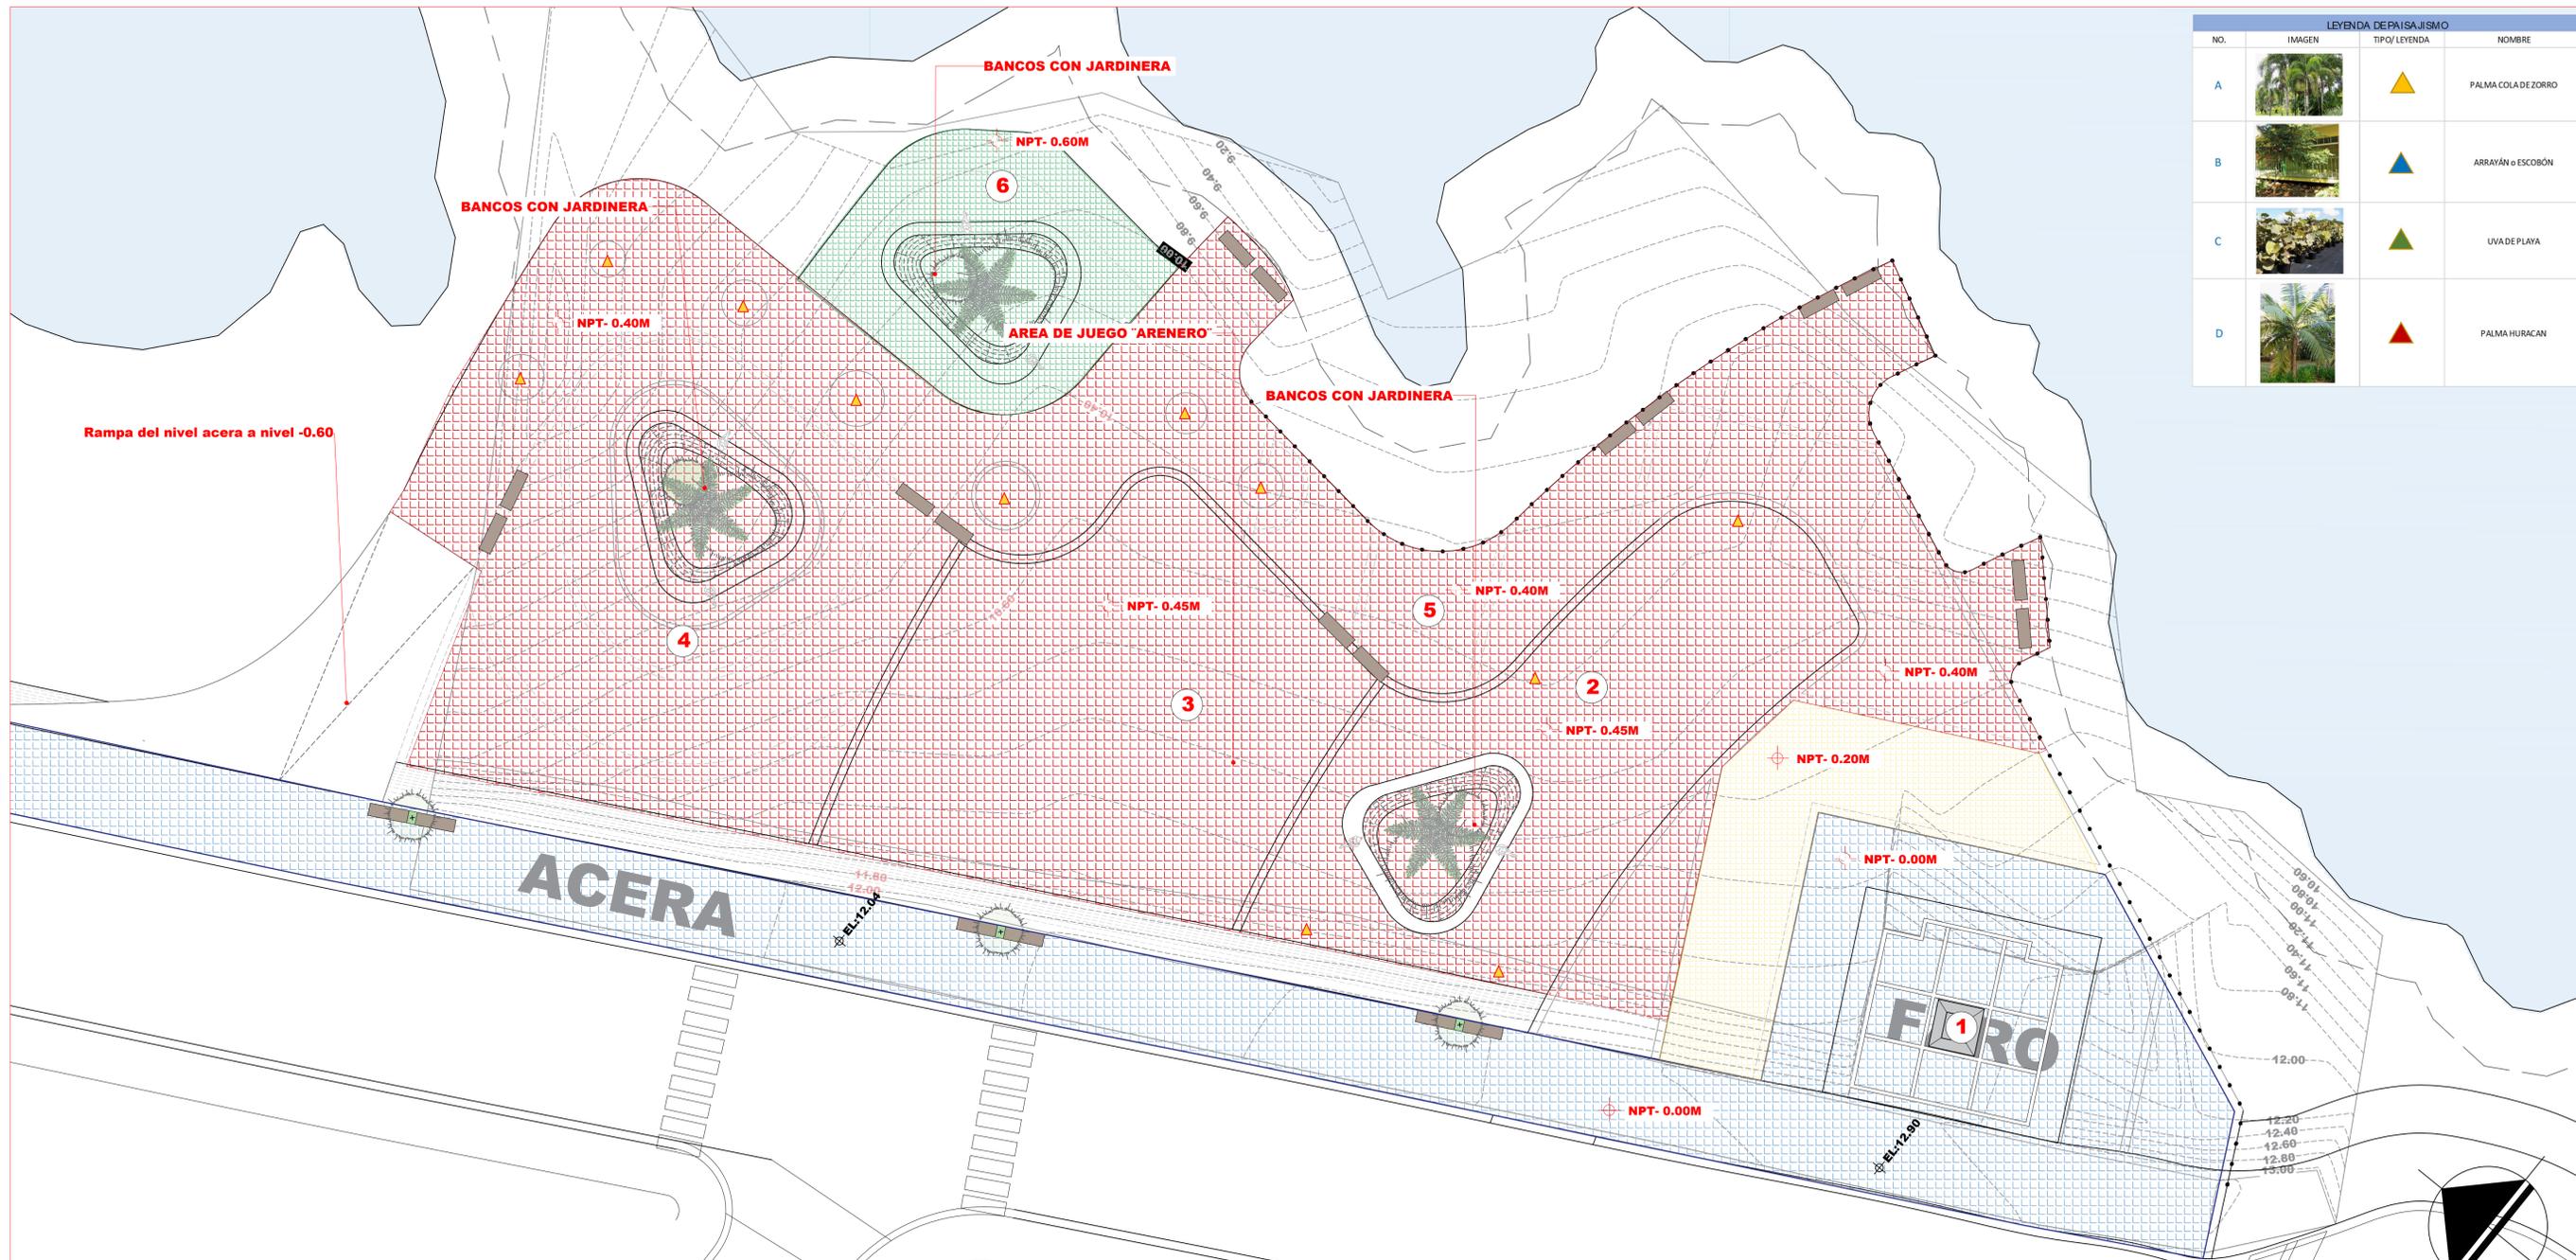

LEYENDA DE PAISAJISMO			
NO.	IMAGEN	TIPO/LEYENDA	NOMBRE
A			PALMA COLA DE ZORRO
B			ARRAYÁN o ESCOBÓN
C			UVA DE PLAYA
D			PALMA HURACAN

16 **PLANO DE NIVELES ZONA 1**
A-6 ESC:1/150

LEYENDA

- 1 FARO EXISTENTE 2 AREA DE JUEGO "GRAMA" 3 AREA DE JUEGO "ARENA" 4 PLAZA 5 SENDERO PEATONAL 6 MIRADOR

- NIVEL ACERA EXISTENTE "0.00M" NIVEL ACERA EXISTENTE "0.00M"
 NIVEL -0.20M CON RELACION A NIVEL ACERA EXISTENTE "0.00M" NIVEL -0.20M CON RELACION A NIVEL ACERA EXISTENTE "0.00M"

GOBIERNO DE LA REPÚBLICA DOMINICANA
TURISMO

REPUBLICA DOMINICANA
LO TIENE TODO

Ministerio de Turismo
CEIZTUR
COMITÉ EJECUTOR DE INFRAESTRUCTURAS DE ZONAS TURÍSTICAS


NOMBRE DEL PROYECTO		AREA DE INTERVENCION	
MEJORAMIENTO DEL MALECON DE CABRERA, PROVINCIA MARIA TRINIDAD SANCHEZ		PROVINCIA MARIA TRINIDAD SANCHEZ	
DIRECCION EJECUTIVA	SUPERVISION:	DISEÑO ESTRUCTURAL:	DISEÑO ELECTRICO:
Lcda. Carolina Arbaje. Directora Ejecutiva CEIZTUR	Arq. Jefra Valverde Sub. directora Ejecutiva del CEIZTUR	Ing. Bethania Viñas Encargada de Edificaciones	Ing. Manuel Ortega Ingeniero Electromecánico

CONTENIDO DE LA HOJA :	
<ul style="list-style-type: none"> • PLANTA NIVELES ZONA 1 	
DISEÑO SANITARIO:	INTERVENCION DE DISEÑO:
Ing. Emil Suarez Ingeniero Sanitario	Arq. Jorge Capellan Arquitecto. Depto de Ingenieria



JULIO 2021

A-06
22

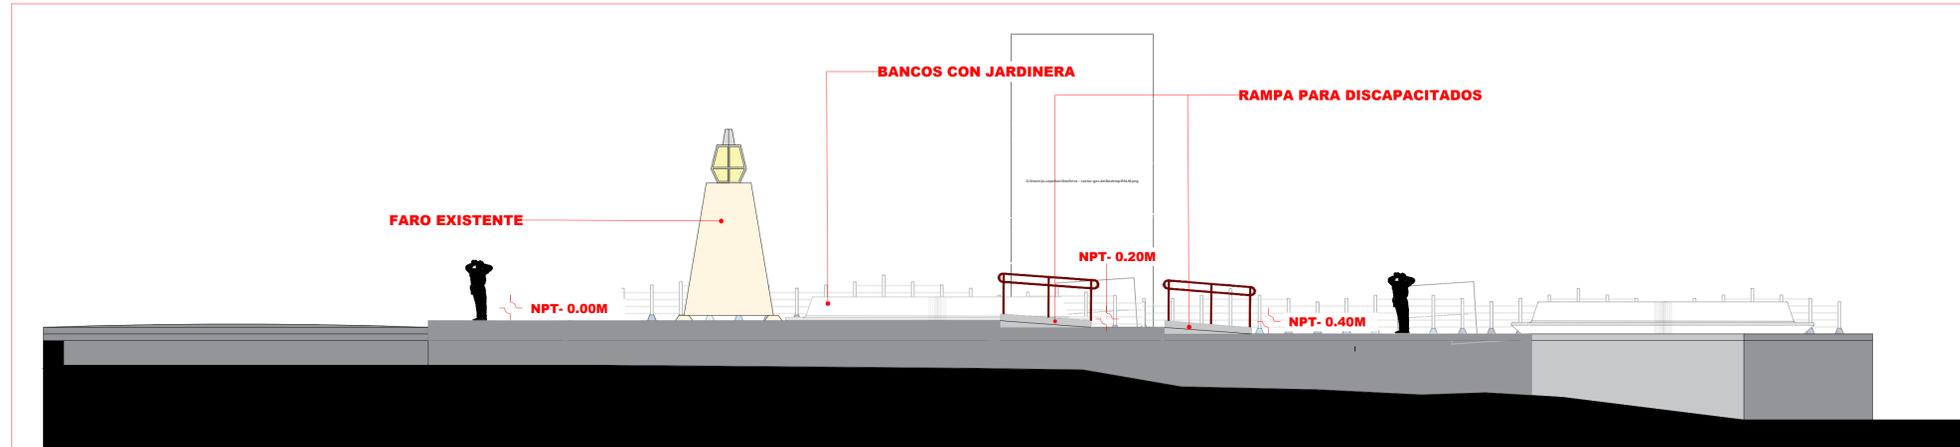


17 SECCION Z1-AA
A-7 ESC:1/100



LEYENDA

- 1 FARO EXISTENTE
- 2 AREA DE JUEGO "GRAMA"
- 3 AREA DE JUEGO "ARENA"
- 4 PLAZA
- 5 SENDERO PEATONAL
- 6 MIRADOR

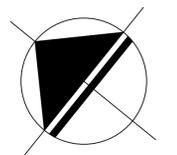

18 IMAGENES 3D DEL PROYECTO
A-7 ESC:1/100

GOBIERNO DE LA REPUBLICA DOMINICANA
TURISMO

REPUBLICA DOMINICANA
LO TIENE TODO

GOBIERNO DE LA REPUBLICA DOMINICANA
Ministerio de Turismo
CEIZTUR
COMITÉ EJECUTIVO DE INFRAESTRUCTURAS DE ZONAS TURÍSTICAS

NOMBRE DEL PROYECTO			AREA DE INTERVENCION		CONTENIDO DE LA HOJA :	
MEJORAMIENTO DEL MALECON DE CABRERA, PROVINCIA MARIA TRINIDAD SANCHEZ			PROVINCIA MARIA TRINIDAD SANCHEZ		<ul style="list-style-type: none"> • SECCION Z1 A-A • IMAGENES 3D DEL PROYECTO 	
DIRECCION EJECUTIVA	SUPERVISION:	DISEÑO ESTRUCTURAL:	DISEÑO ELECTRICO:	DISEÑO SANITARIO:	INTERVENCION DE DISEÑO:	
<u>Lcda. Carolina Arbaje.</u> <small>Directora Ejecutiva CEIZTUR</small>	<u>Arq. Jefra Valverde</u> <small>Sub. directora Ejecutiva del CEIZTUR</small>	<u>Ing. Bethania Viñas</u> <small>Encargada de Edificaciones</small>	<u>Ing. Manuel Ortega</u> <small>Ingeniero Electromecánico</small>	<u>Ing. Emil Suarez</u> <small>Ingeniero Sanitario</small>	<u>Arq. Jorge Capellan</u> <small>Arquitecto. Depto de Ingeniería</small>	



JULIO 2021

A-07

22



19 **PLANO ACERCAMIENTO ZONA 2**
A-8 ESC:1/150

- LEYENDA**
- 1 LETRERO EXISTENTE "CABRERA"
 - 2 GIMNASIO AL AIRE LIBRE
 - 3 CLASES GRUPALES AIRE LIBRE
 - 4 PLAZOLETA CENTRAL
 - 5 AREA DE JUEGOS INFANTILES
- BARANDA DE SEGURIDAD



NOMBRE DEL PROYECTO			AREA DE INTERVENCION			CONTENIDO DE LA HOJA :		
MEJORAMIENTO DEL MALECON DE CABRERA, PROVINCIA MARIA TRINIDAD SANCHEZ			PROVINCIA MARIA TRINIDAD SANCHEZ			<ul style="list-style-type: none"> ● PLANTA ACERCAMIENTO ZONA 2. ● ● 		
DIRECCION EJECUTIVA Lcda. Carolina Arbaje. <small>Directora Ejecutiva CEIZTUR</small>	SUPERVISION: Arq. Jefra Valverde <small>Sub. directora Ejecutiva del CEIZTUR</small>	DISEÑO ESTRUCTURAL: Ing. Bethania Viñas <small>Encargada de Edificaciones</small>	DISEÑO ELECTRICO: Ing. Manuel Ortega <small>Ingeniero Electromecánico</small>	DISEÑO SANITARIO: Ing. Emil Suarez <small>Ingeniero Sanitario</small>	INTERVENCION DE DISEÑO: Arq. Jorge Capellan <small>Depto de Ingenieria</small>			

JULIO 2021
A-08
22



LEYENDA DE PAISAJISMO			
NO.	IMAGEN	TIPO/LEYENDA	NOMBRE
A			PALMA COLA DE ZORRO
B			ARRAYÁN o ESCOBÓN
C			UVA DE PLAYA
D			PALMA HURACAN

LEYENDA

- 1** LETRERO EXISTENTE "CABRERA"
- 2** GIMNASIO AL AIRE LIBRE
- 3** CLASES GRUPALES AL AIRE LIBRE
- 4** PLAZOLETA CENTRAL
- 5** AREA DE JUEGOS INFANTILES

1/10 PLANO DIMENCIONADO
A-9 ACERCAMIENTO ZONA 2 ESC:1/150



NOMBRE DEL PROYECTO
MEJORAMIENTO DEL MALECON DE CABRERA, PROVINCIA MARIA TRINIDAD SANCHEZ

DIRECCION EJECUTIVA
Lcda. Carolina Arbaje.
Directora Ejecutiva CEIZTUR

SUPERVISION:
Arq. Jefra Valverde
Sub. directora Ejecutiva del CEIZTUR

DISEÑO ESTRUCTURAL:
Ing. Bethania Viñas
Encargada de Edificaciones

AREA DE INTERVENCION
PROVINCIA MARIA TRINIDAD SANCHEZ

DISEÑO ELECTRICO:
Ing. Manuel Ortega
Ingeniero Electromecánico

CONTENIDO DE LA HOJA :

- PLANTA ACERCAMIENTO ZONA 2.


DISEÑO SANITARIO:
Ing. Emil Suarez
Ingeniero Sanitario

INTERVENCION DE DISEÑO:
Ing. Jorge Capellan
Depto de Ingenieria



JULIO 2021

A-09
22

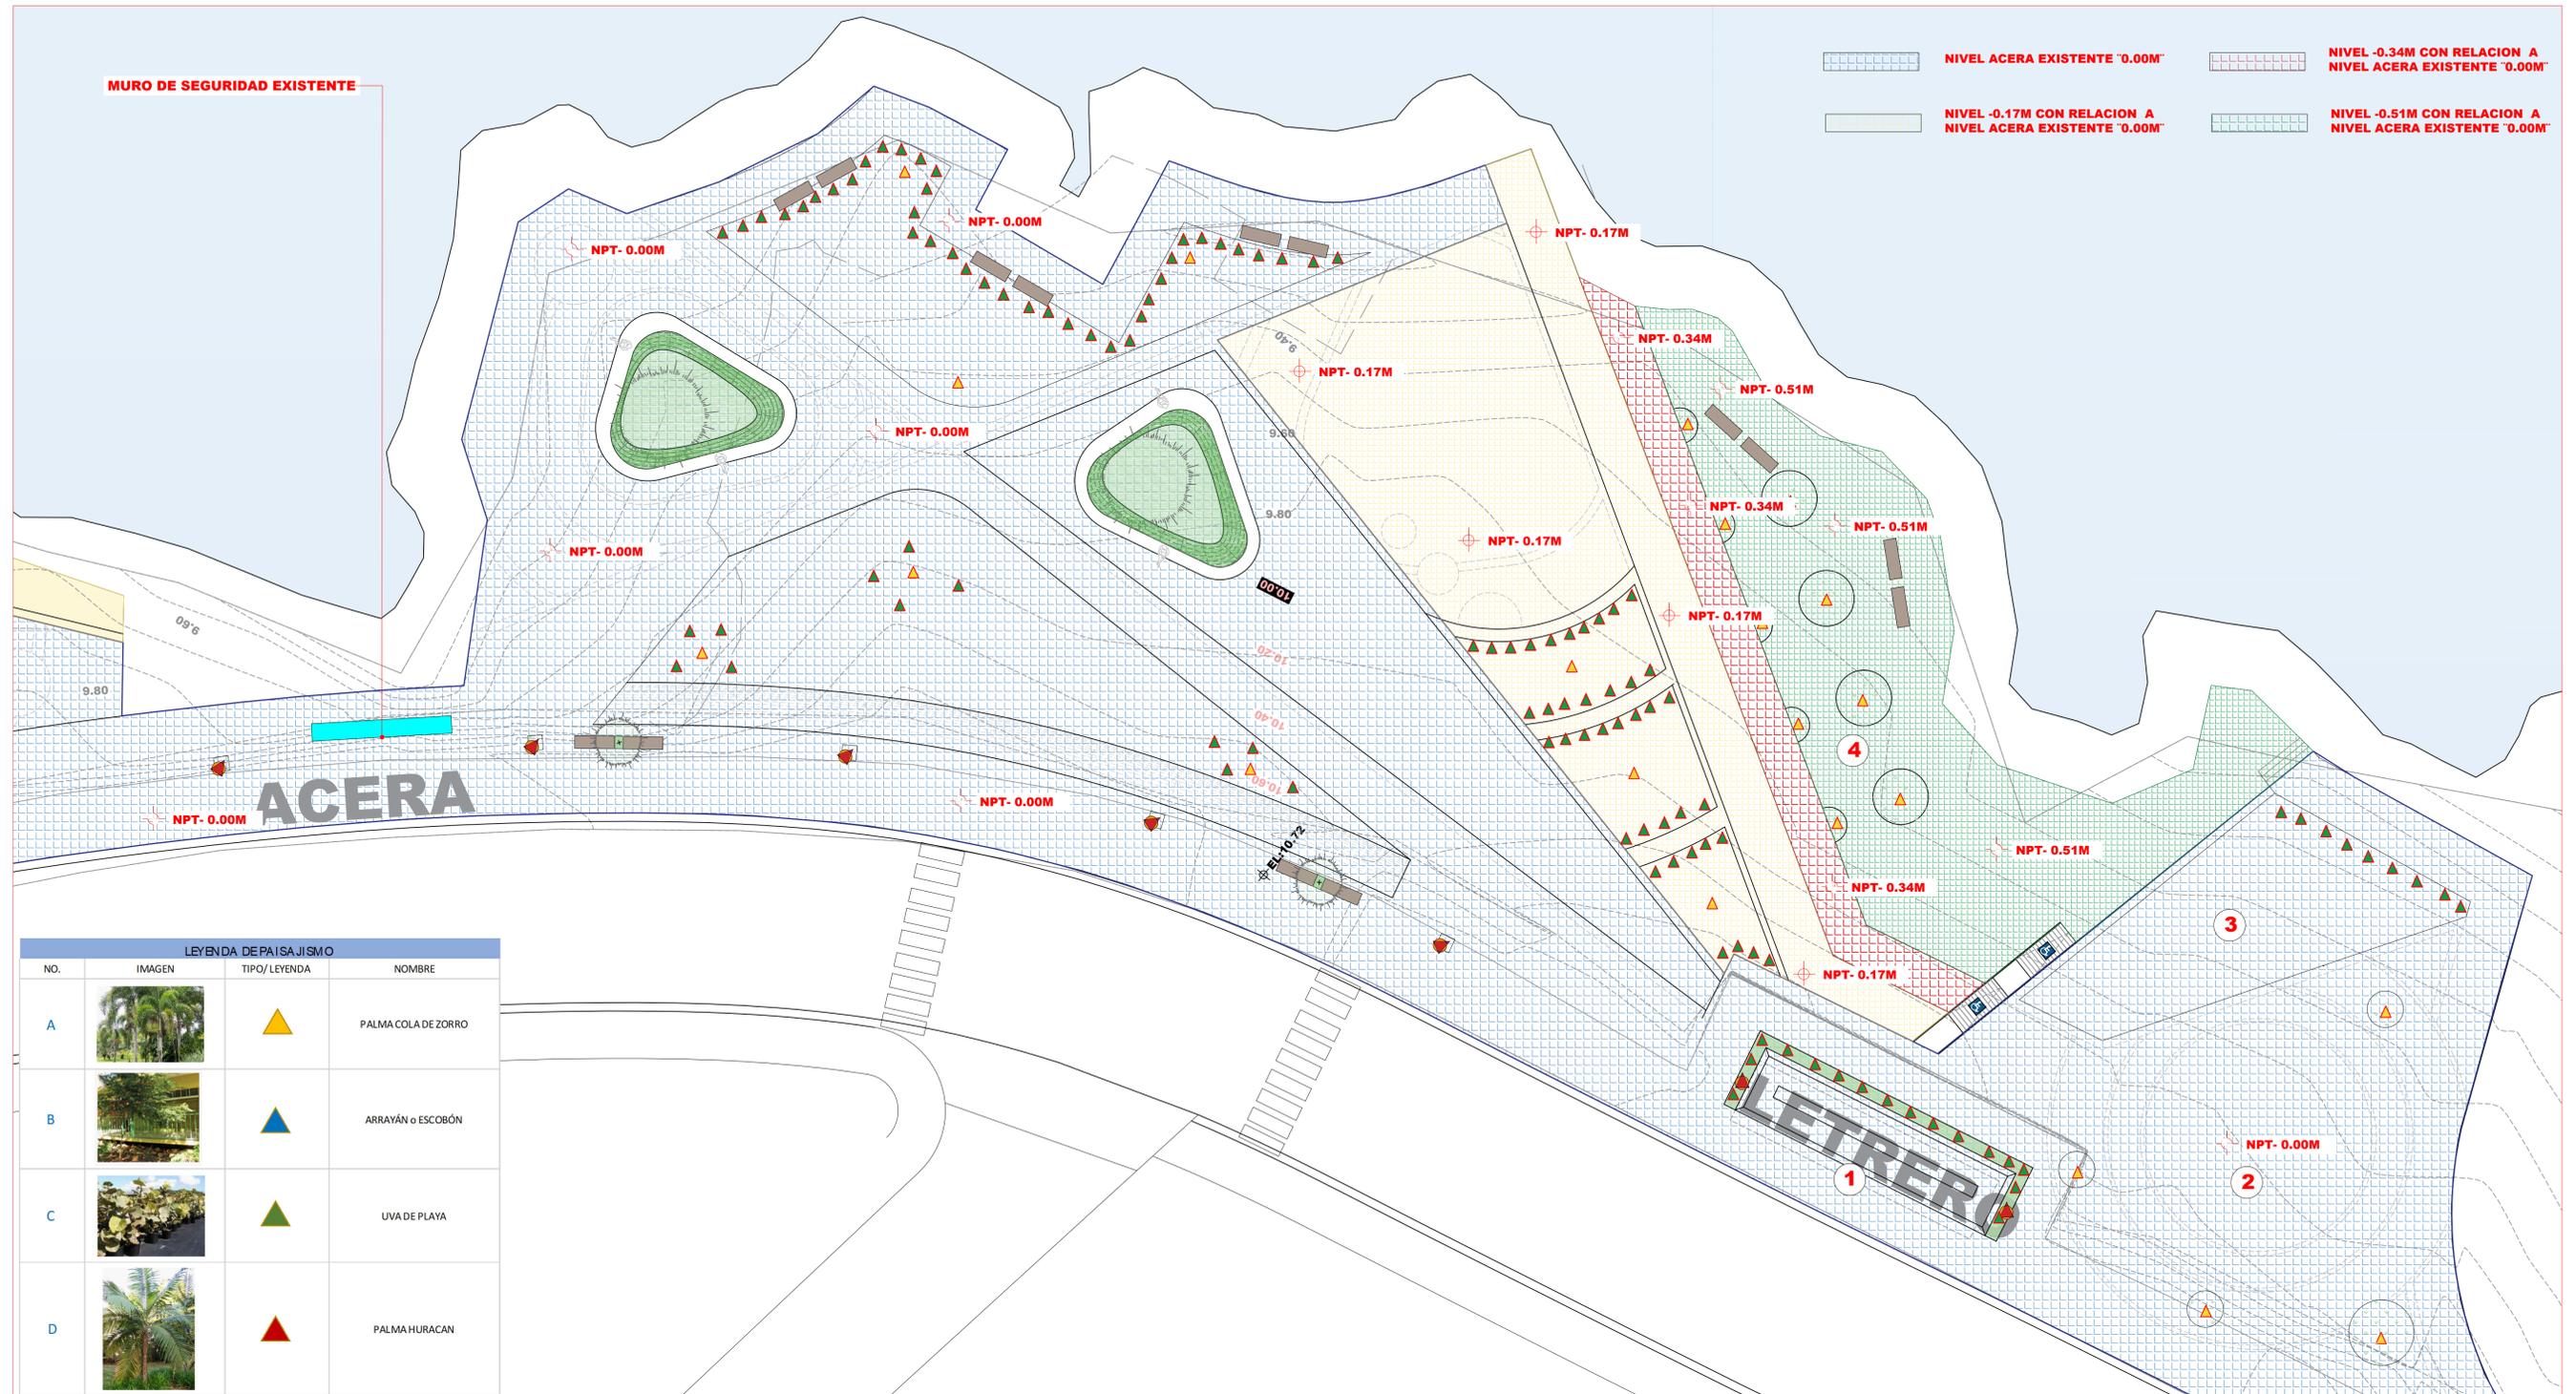

PLANO ACERCAMIENTO ZONA 2
 ESC: 1/150

LEYENDA

- ① LETRERO EXISTENTE "CABRERA"
- ② GIMNASIO AL AIRE LIBRE
- ③ CLASES GRUPALES AL AIRE LIBRE
- ④ PLAZOLETA CENTRAL
- ⑤ AREA DE JUEGOS INFANTILES

<p>GOBIERNO DE LA REPÚBLICA DOMINICANA TURISMO</p>	<p>Ministerio de Turismo CEIZTUR</p>	NOMBRE DEL PROYECTO MEJORAMIENTO DEL MALECON DE CABRERA, PROVINCIA MARIA TRINIDAD SANCHEZ		AREA DE INTERVENCION PROVINCIA MARIA TRINIDAD SANCHEZ	CONTENIDO DE LA HOJA : ● PLANTA ACERCAMIENTO ZONA 2.		JULIO 2021 A-10 <hr/> 22
		DIRECCION EJECUTIVA <u>Lcda. Carolina Arbaje.</u> Directora Ejecutiva CEIZTUR	SUPERVISION: <u>Arg. Jefra Valverde</u> Sub. directora Ejecutiva del CEIZTUR	DISEÑO ESTRUCTURAL: <u>Ing. Bethania Viñas</u> Encargada de Edificaciones	DISEÑO ELECTRICO: <u>Ing. Manuel Ortega</u> Ingeniero Electromecánico		



1 12 **PLANO ARQUITECTONICA**
 A-11 **ACERCAMIENTO ZONA 2B** ESC:1/150

LEYENDA

- ① ARENERO
- ② MIRADOR
- BARANDA DE SEGURIDAD

LEYENDA DE MATERIALES			
NO.	IMAGEN	TIPO/LEYENDA	NOMBRE
A			PAVIMENTO DE CONCRETO CON ERMINACION BROOM FINISH O RAYADO CON ESCOBILLON VACIADOS POR PANOS NO CORTADOS
B			GRANITO FONDO GRIS
C			HORMIGON VISTO

LEYENDA DE PAISAJISMO			
NO.	IMAGEN	TIPO/LEYENDA	NOMBRE
A			PALMA COLA DE ZORRO
B			ARRAJAÑO ESCOBÓN
C			LAVA DE PLAYA
D			PALMA HURACAN

GOBIERNO DE LA REPUBLICA DOMINICANA
TURISMO
 REPUBLICA DOMINICANA LO TIENE TODO

Ministerio de Turismo
CEIZTUR
 COMITÉ EJECUTIVO DE INFRAESTRUCTURAS DE ZONAS TURÍSTICAS

NOMBRE DEL PROYECTO		AREA DE INTERVENCION		CONTENIDO DE LA HOJA :	
MEJORAMIENTO DEL MALECON DE CABRERA, PROVINCIA MARIA TRINIDAD SANCHEZ		PROVINCIA MARIA TRINIDAD SANCHEZ		<ul style="list-style-type: none"> ● PLANTA ACERCAMIENTO ZONA 2B. ● ● 	
DIRECCION EJECUTIVA <u>Lcda. Carolina Arbaje</u> Directora Ejecutiva CEIZTUR	SUPERVISION: <u>Arq. Jefra Valverde</u> Sub. directora Ejecutiva del CEIZTUR	DISENO ESTRUCTURAL: <u>Ing. Bethania Viñas</u> Encargada de Edificaciones	DISENO ELECTRICO: <u>Ing. Manuel Ortega</u> Ingeniero Electromecánico	DISENO SANITARIO: <u>Ing. Emil Suarez</u> Ingeniero Sanitario	INTERVENCION DE DISEÑO: <u>Arq. Jorge Capellan</u> Depto de Ingeniería


NOMBRE DEL PROYECTO		AREA DE INTERVENCION		CONTENIDO DE LA HOJA :	
MEJORAMIENTO DEL MALECON DE CABRERA, PROVINCIA MARIA TRINIDAD SANCHEZ		PROVINCIA MARIA TRINIDAD SANCHEZ		<ul style="list-style-type: none"> ● PLANTA ACERCAMIENTO ZONA 2B. ● ● 	
DIRECCION EJECUTIVA <u>Lcda. Carolina Arbaje</u> Directora Ejecutiva CEIZTUR	SUPERVISION: <u>Arq. Jefra Valverde</u> Sub. directora Ejecutiva del CEIZTUR	DISENO ESTRUCTURAL: <u>Ing. Bethania Viñas</u> Encargada de Edificaciones	DISENO ELECTRICO: <u>Ing. Manuel Ortega</u> Ingeniero Electromecánico	DISENO SANITARIO: <u>Ing. Emil Suarez</u> Ingeniero Sanitario	INTERVENCION DE DISEÑO: <u>Arq. Jorge Capellan</u> Depto de Ingeniería



JULIO 2021

A-11

22

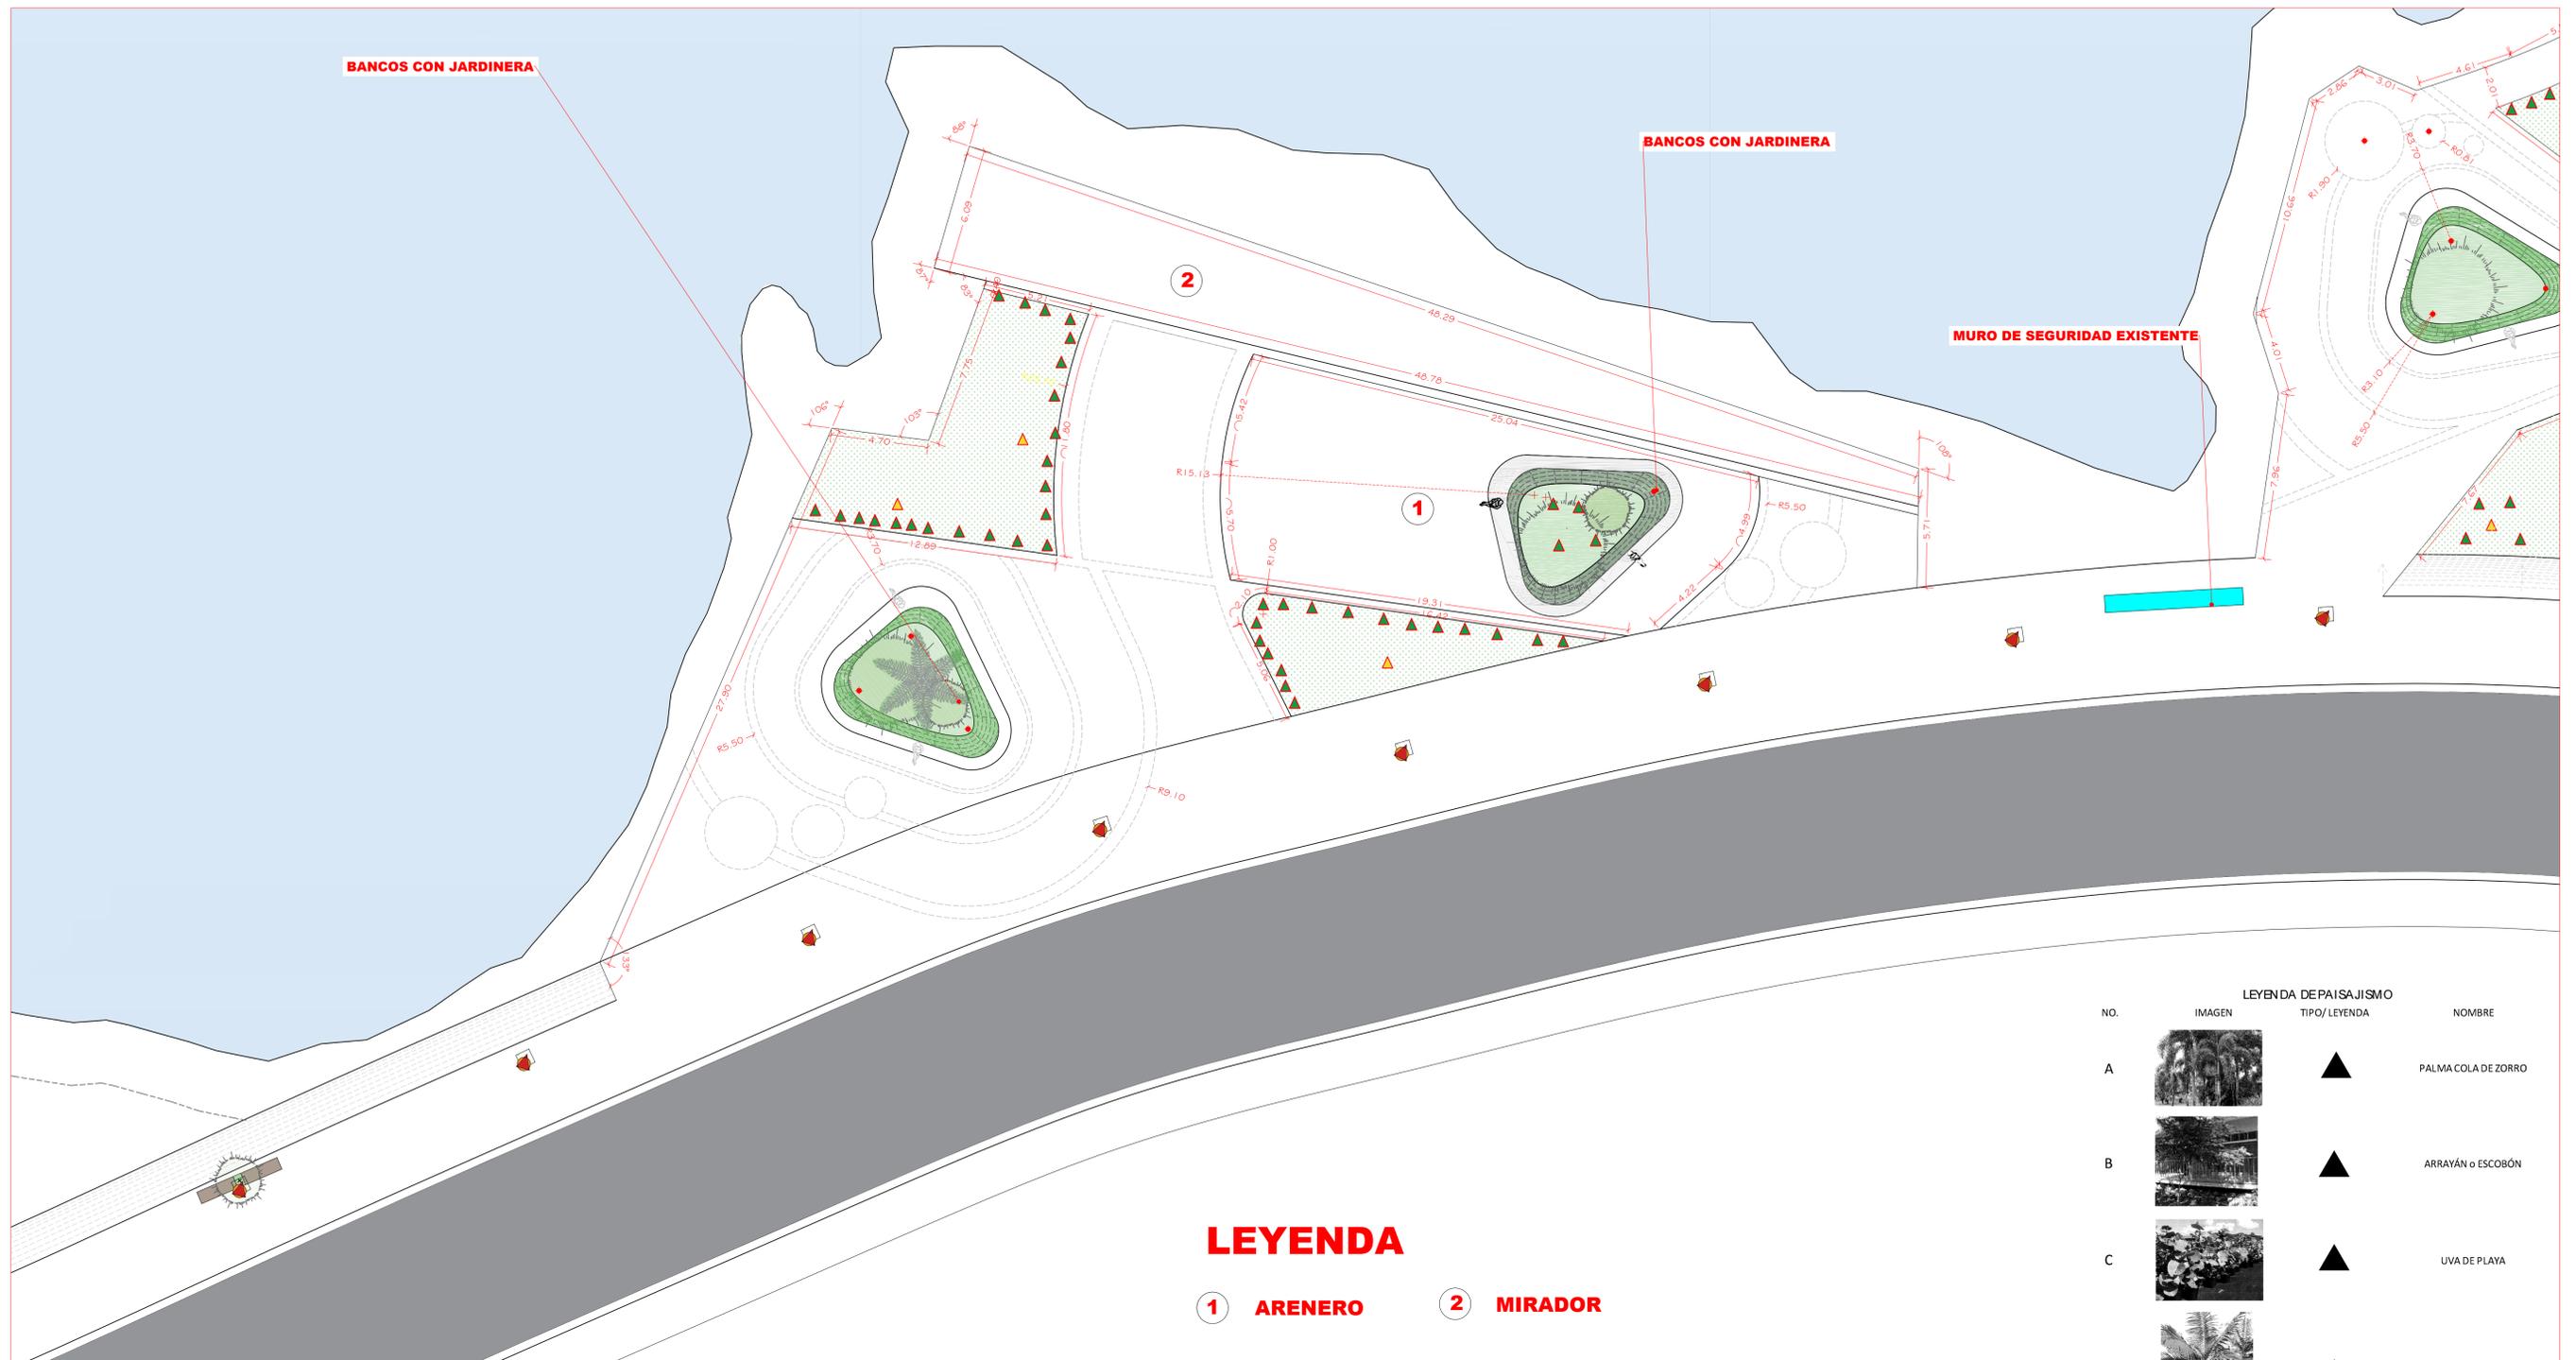

LEYENDA

1 ARENERO 2 MIRADOR

LEYENDA DE PAISAJISMO			
NO.	IMAGEN	TIPO/LEYENDA	NOMBRE
A		▲	PALMA COLA DE ZORRO
B		▲	ARRAYÁN o ESCOBÓN
C		▲	UVA DE PLAYA
D		▲	PALMA HURACAN


1/14 PLANO DIMENSIONADO
A-12 ACERCAMIENTO ZONA 2B ESC:1/150



NOMBRE DEL PROYECTO		AREA DE INTERVENCION		CONTENIDO DE LA HOJA :	
MEJORAMIENTO DEL MALECON DE CABRERA, PROVINCIA MARIA TRINIDAD SANCHEZ		PROVINCIA MARIA TRINIDAD SANCHEZ		• PLANTA DIMENCIONADA ZONA 2B.	
DIRECCION EJECUTIVA	SUPERVISION:	DISEÑO ESTRUCTURAL:	DISEÑO ELECTRICO:	DISEÑO SANITARIO:	INTERVENCION DE DISEÑO:
Lcda. Carolina Arbaje. Directora Ejecutiva CEIZTUR	Arq. Jefra Valverde Sub. directora Ejecutiva del CEIZTUR	Ing. Bethania Viñas Encargada de Edificaciones	Ing. Manuel Ortega Ingeniero Electromecánico	Ing. Emil Suarez Ingeniero Sanitario	Arq. Jorge Capellan Depto de Ingeniería



JULIO 2021
A-12
22

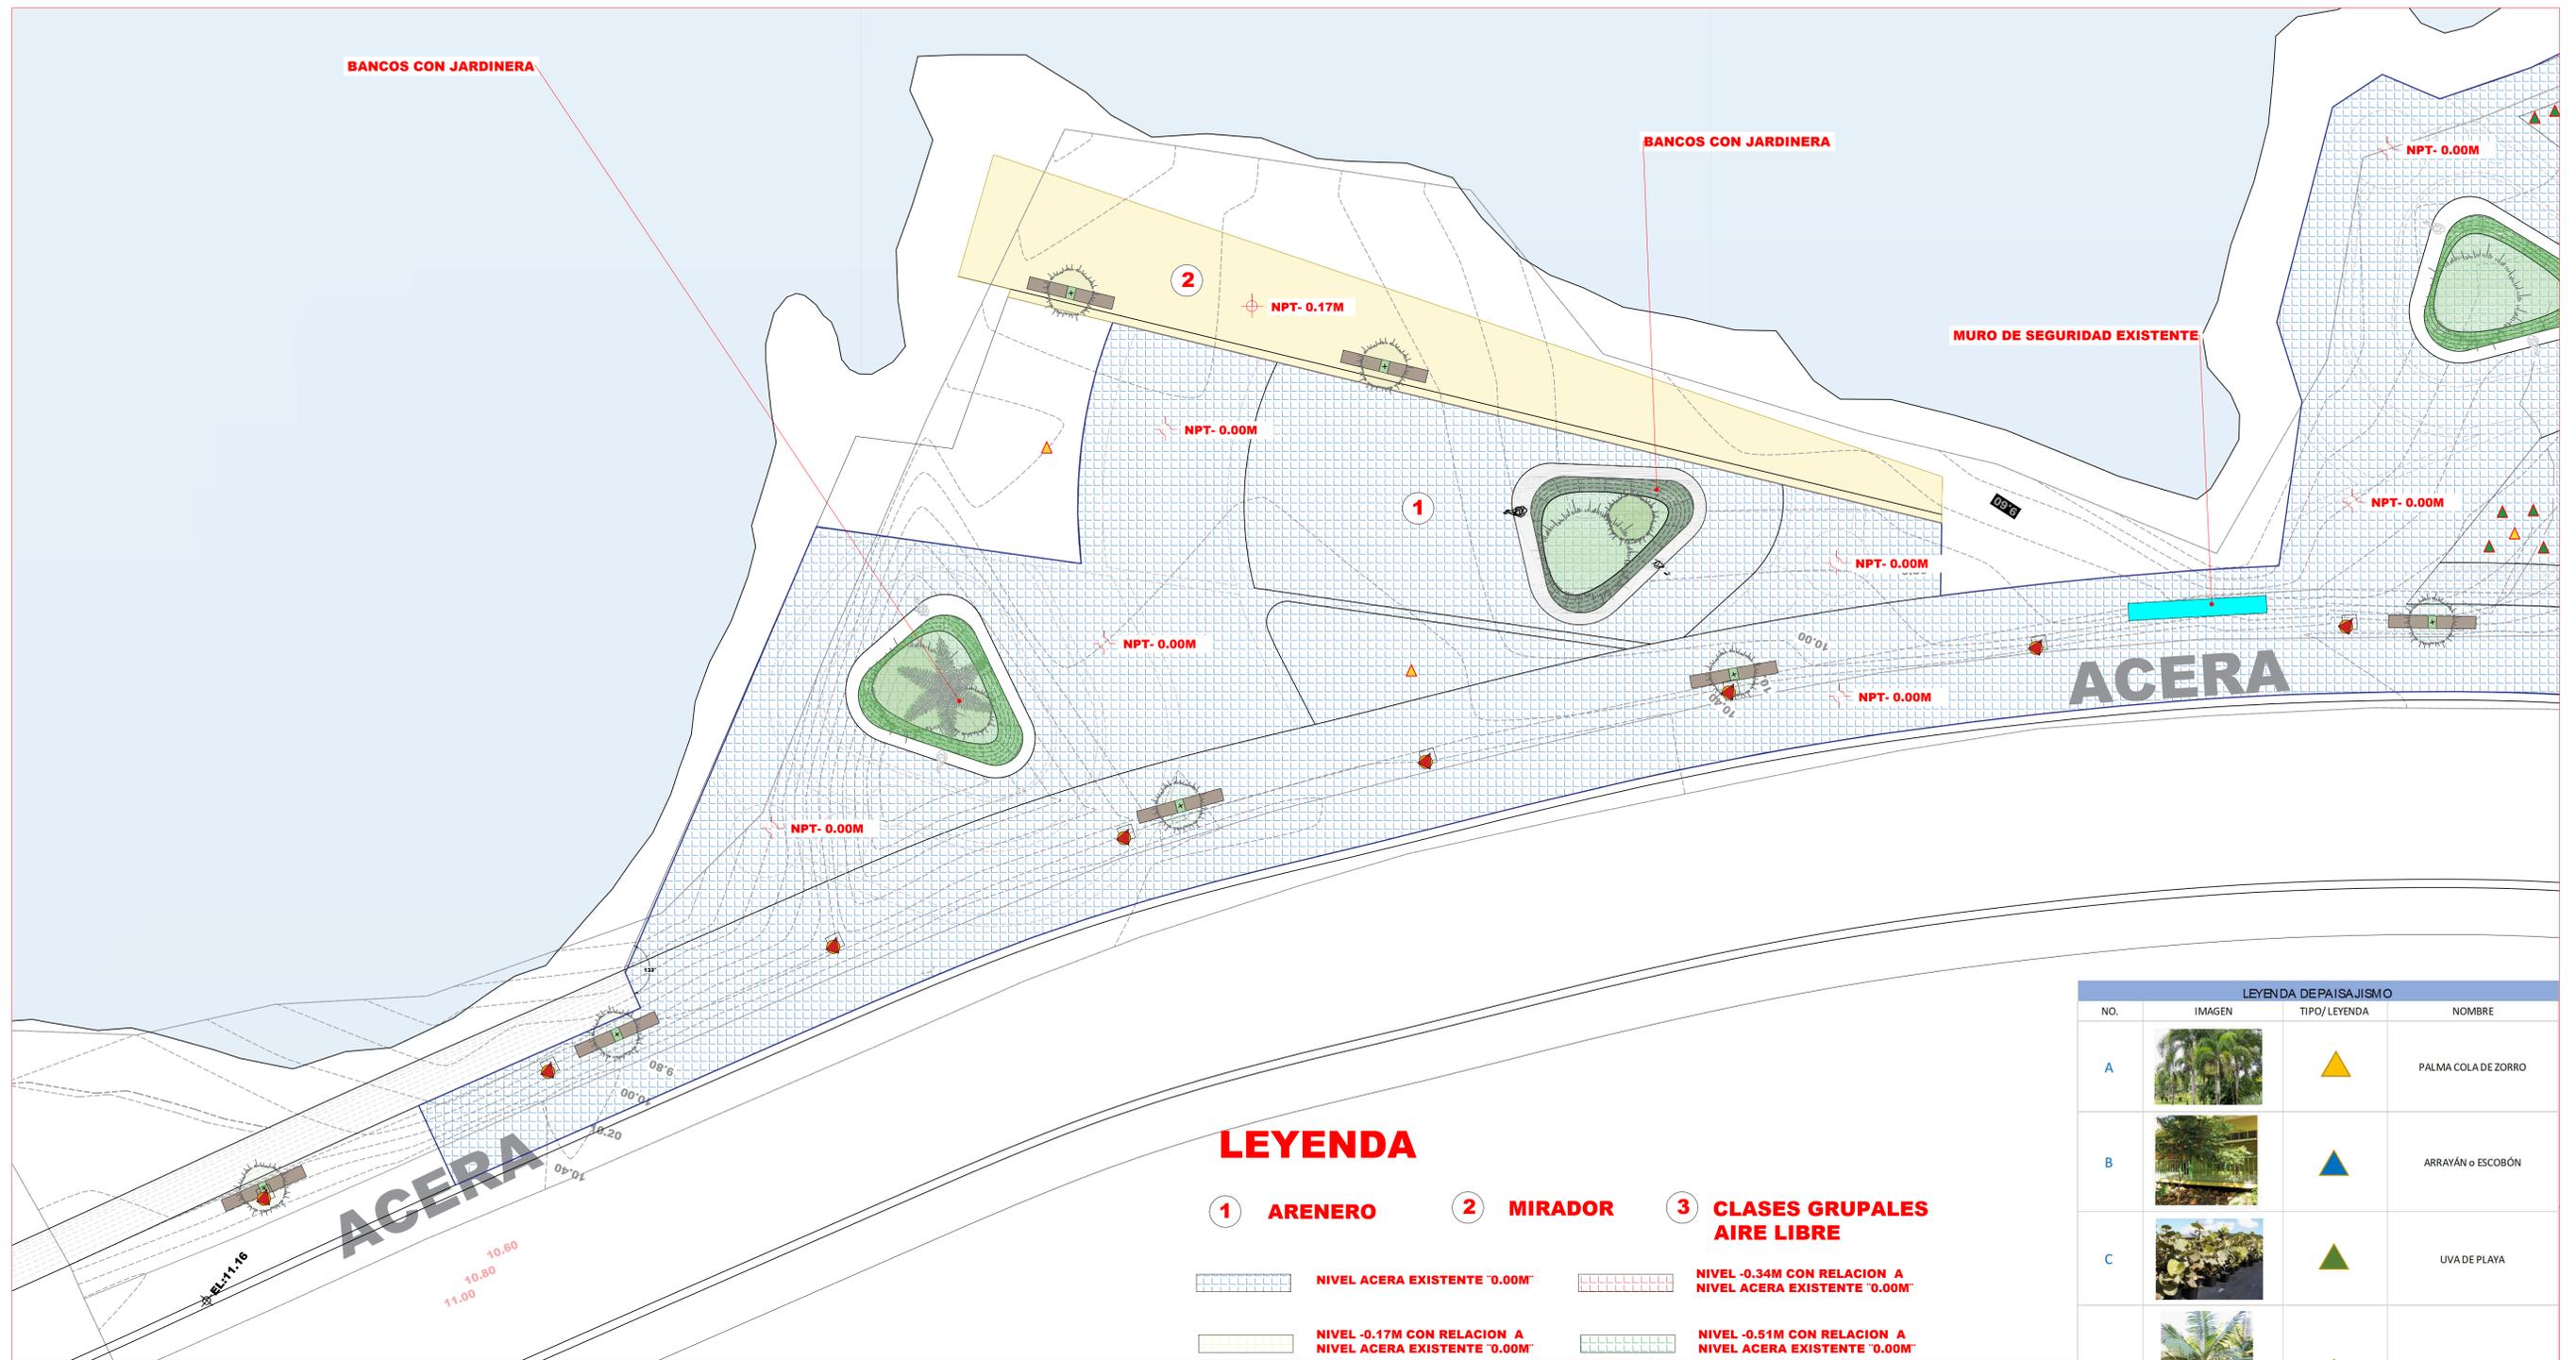

LEYENDA

- 1 ARENERO
 - 2 MIRADOR
 - 3 CLASES GRUPALES AIRE LIBRE
- NIVEL ACERA EXISTENTE "0.00M"
 - NIVEL -0.34M CON RELACION A NIVEL ACERA EXISTENTE "0.00M"
 - NIVEL -0.17M CON RELACION A NIVEL ACERA EXISTENTE "0.00M"
 - NIVEL -0.51M CON RELACION A NIVEL ACERA EXISTENTE "0.00M"

LEYENDA DE PAISAJISMO			
NO.	IMAGEN	TIPO/LEYENDA	NOMBRE
A			PALMA COLA DE ZORRO
B			ARRAYÁN o ESCOBÓN
C			LIVA DE PLAYA
D			PALMA HURACAN

1/13 **PLANO NIVELES ZONA 2B**
A-12 ESC:1/150



NOMBRE DEL PROYECTO
MEJORAMIENTO DEL MALECON DE CABRERA, PROVINCIA MARIA TRINIDAD SANCHEZ

DIRECCION EJECUTIVA
Lcda. Carolina Arbaje, Directora Ejecutiva CEIZTUR

SUPERVISION:
Arq. Jefra Valverde, Sub. directora Ejecutiva del CEIZTUR

DISEÑO ESTRUCTURAL:
Ing. Bethania Viñas, Encargada de Edificaciones

AREA DE INTERVENCION
PROVINCIA MARIA TRINIDAD SANCHEZ

DISEÑO ELECTRICO:
Ing. Manuel Ortega, Ingeniero Electromecánico

CONTENIDO DE LA HOJA :

- PLANTA NIVELES ZONA 2B.

DISEÑO SANITARIO:
Ing. Emil Suarez, Ingeniero Sanitario


INTERVENCION DE DISEÑO:
Arq. Jorge Capellan, Depto de Ingenieria




JULIO 2021

A-13

22

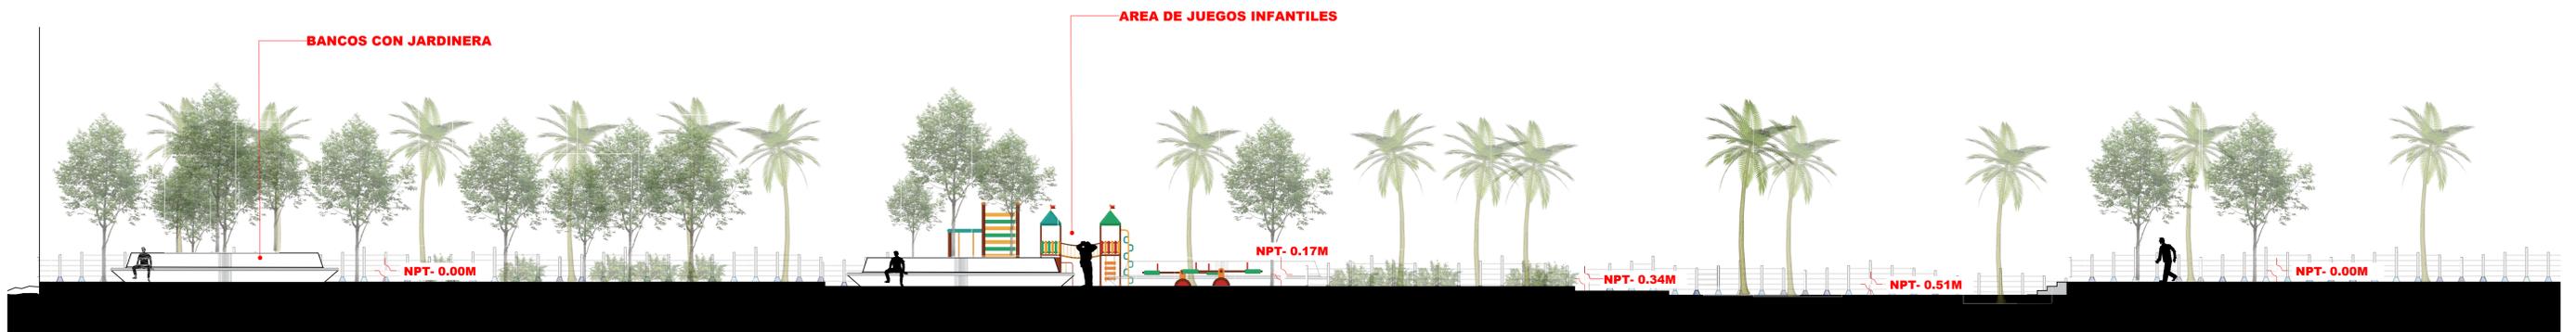

1 16 **SECCION Z2 B-B ACERCAMIENTO 2**
A-14 ESC:1/150

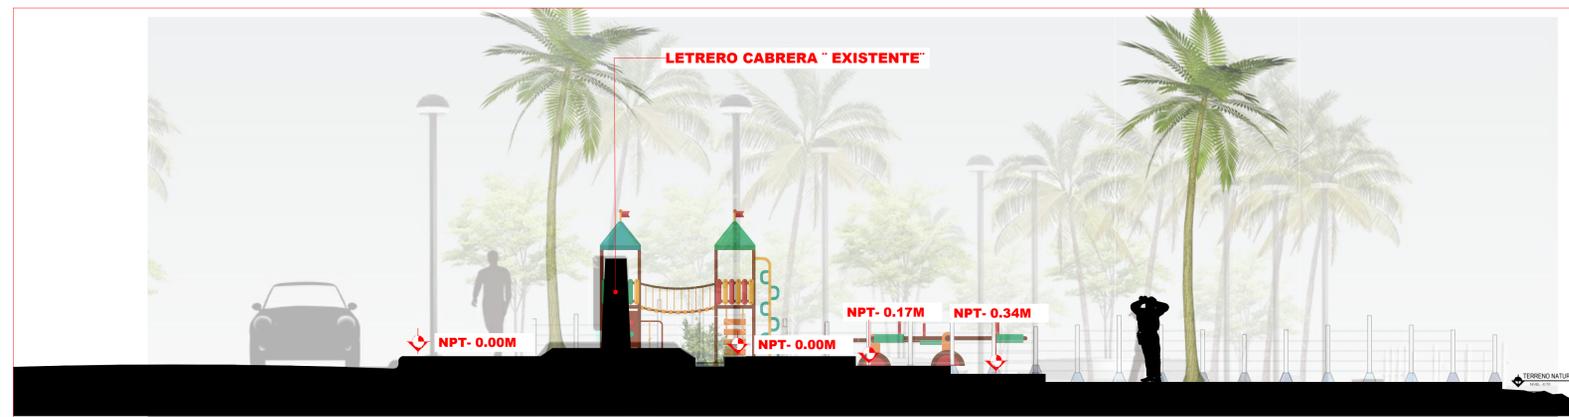


1 17 **SECCION Z2 A-A ACERCAMIENTO 2**
A-14 ESC:1/150




VIZUALIZACION SECCION Z2 A-A ACERCAMIENTO 2



VIZUALIZACION SECCION Z2 B-B ACERCAMIENTO 2

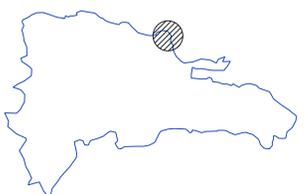 GOBIERNO DE LA REPUBLICA DOMINICANA TURISMO REPUBLICA DOMINICANA LO TIENE TODO	 Ministerio de Turismo CEIZTUR COMITE EJECUTOR DE INFRAESTRUCTURAS DE ZONAS TURISTICAS	NOMBRE DEL PROYECTO MEJORAMIENTO DEL MALECON DE CABRERA, PROVINCIA MARIA TRINIDAD SANCHEZ		AREA DE INTERVENCION PROVINCIA MARIA TRINIDAD SANCHEZ		CONTENIDO DE LA HOJA : • SECCIONES ACERCAMIENTO 2			JULIO 2021 <div style="border: 2px solid black; padding: 5px; display: inline-block;"> A-14 <hr/> 22 </div>
		DIRECCION EJECUTIVA Lcda. Carolina Arbaje Directora Ejecutiva CEIZTUR	SUPERVISION: Arq. Jefra Valverde Sub. directora Ejecutiva del CEIZTUR	DISEÑO ESTRUCTURAL: Ing. Bethania Viñas Encargada de Edificaciones	DISEÑO ELECTRICO: Ing. Manuel Ortega Ingeniero Electromecánico	DISEÑO SANITARIO: Ing. Emil Suarez Ingeniero Sanitario	INTERVENCION DE DISEÑO: Arq. Jorge Capellan Depto de Ingeniería		

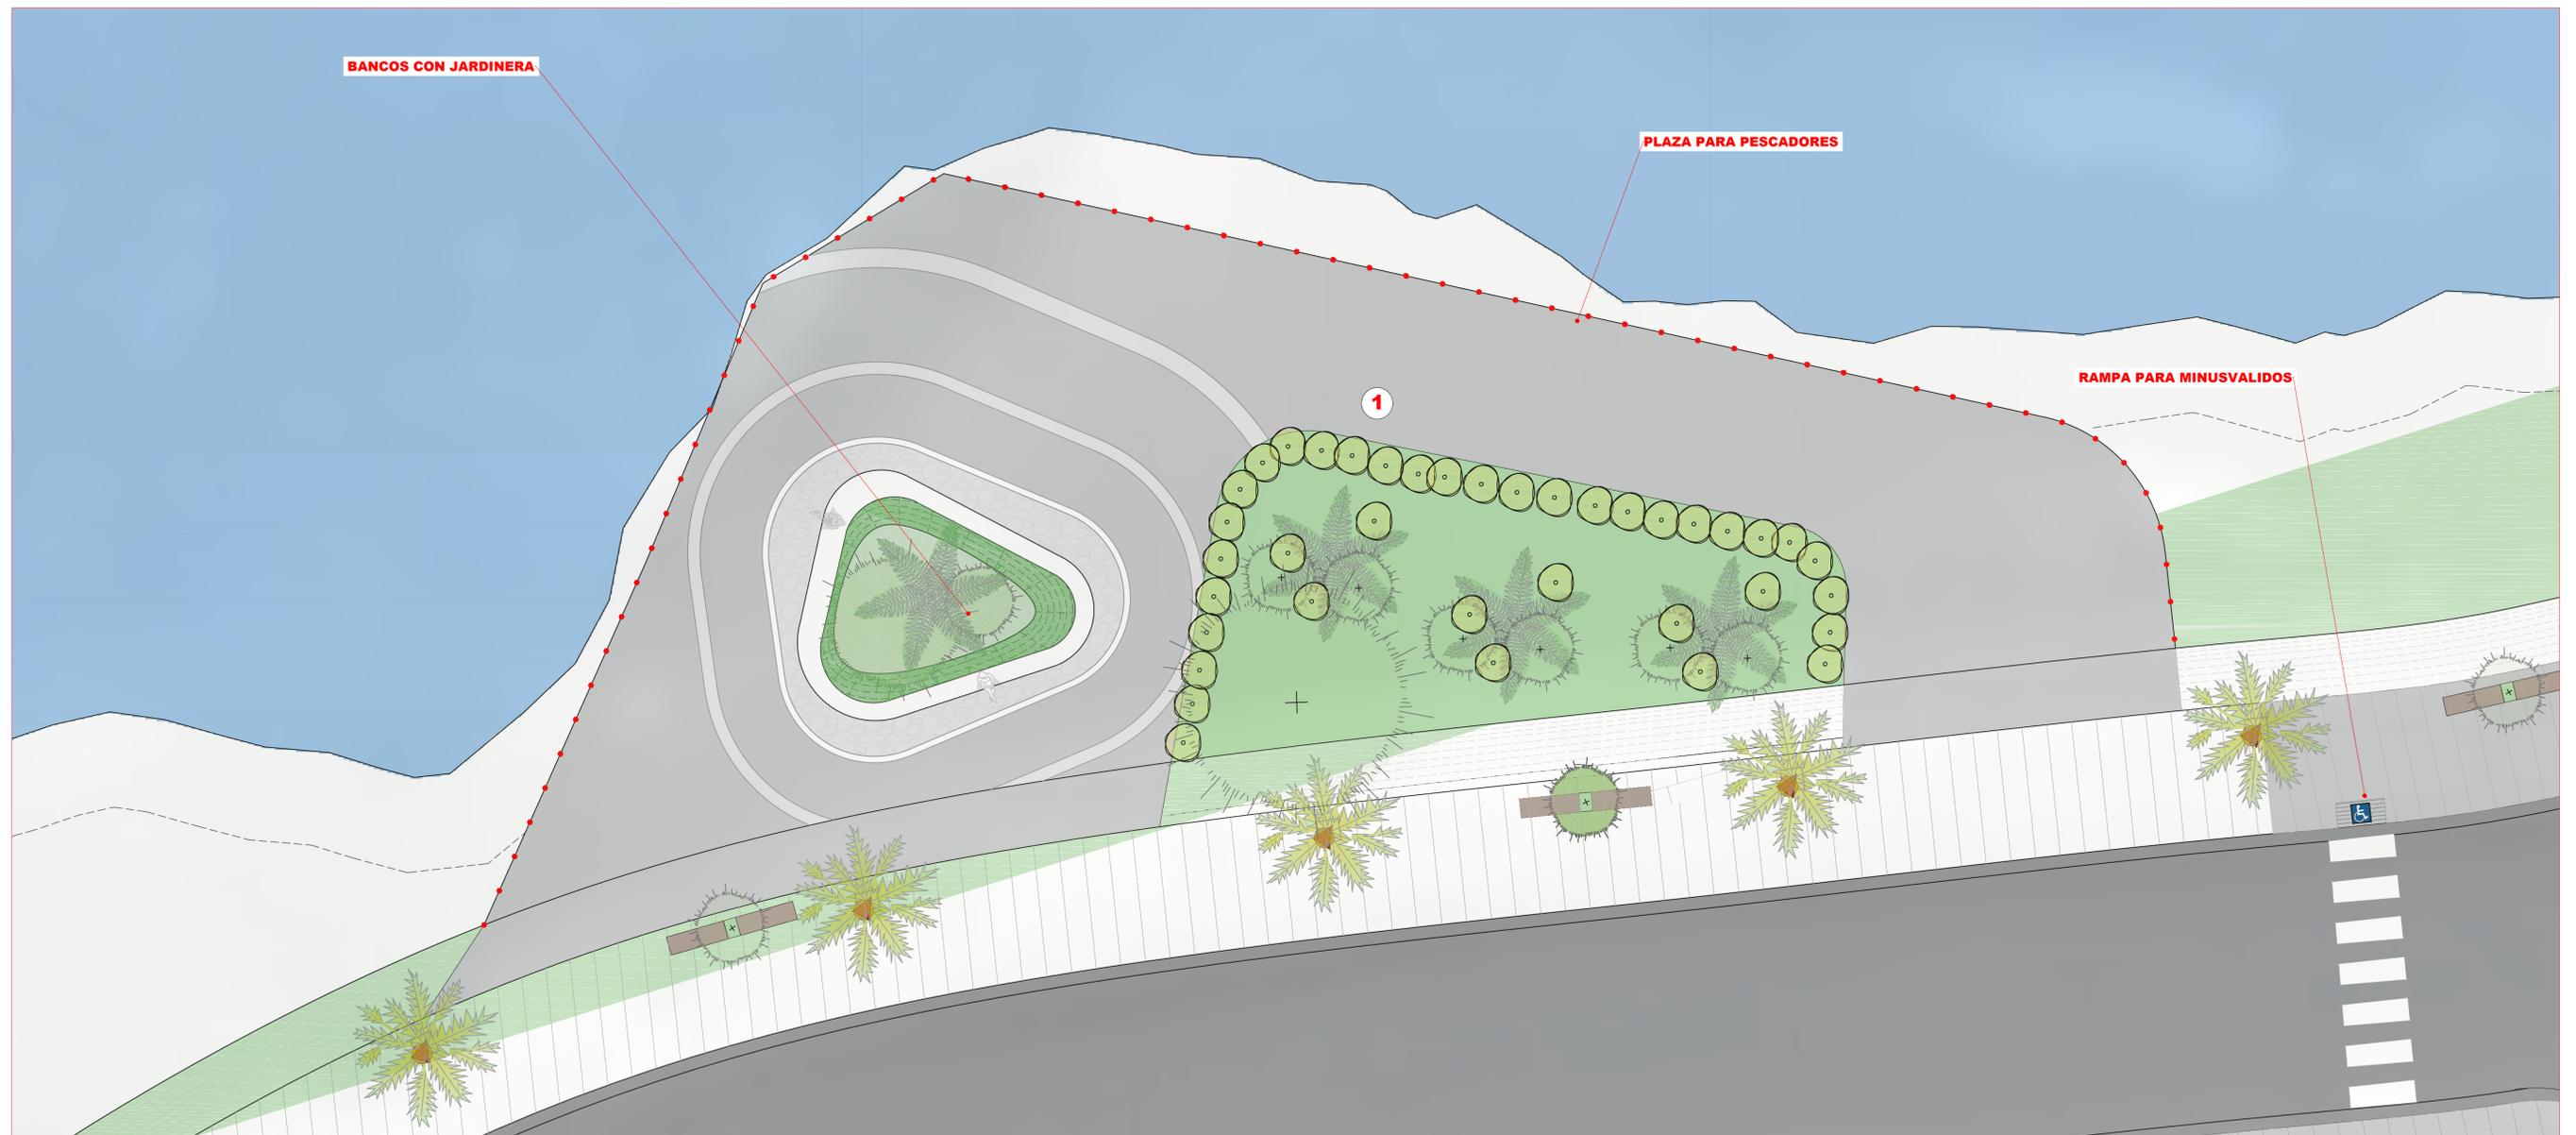

1 19 **PLANO ACERCAMIENTO ZONA 3B**
 A-15 ESC:1/100

LEYENDA

- 1 **AREA DE PESCA**
- ● ● **BARANDA DE SEGURIDAD**

LEYENDA DE MATERIALES			
NO.	IMAGEN	TIPO/LEYENDA	NOMBRE
A			PAVIMENTO DE CONCRETO CON ERMINACION BROOM FINISH O RAYADO CON ESCOBILLON VACIADOS POR PANOS NO CORTADOS
B			GRANITO FONDO GRIS
C			HORMIGON VISTO

LEYENDA DE PAISAJISMO			
NO.	IMAGEN	TIPO/LEYENDA	NOMBRE
A			PALMACOLA DE TORRO
B			ARRAÑÁN o ESCOBÓN
C			UVA DE PLAYA
D			PALMA HURACAN




NOMBRE DEL PROYECTO MEJORAMIENTO DEL MALECON DE CABRERA, PROVINCIA MARIA TRINIDAD SANCHEZ	
DIRECCION EJECUTIVA Lcda. Carolina Arbaje. Directora Ejecutiva CEIZTUR	SUPERVISION: Arq. Jefra Valverde Sub. directora Ejecutiva del CEIZTUR
DISEÑO ESTRUCTURAL: Ing. Bethania Viñas Encargada de Edificaciones	DISEÑO ELECTRICO: Ing. Manuel Ortega Ingeniero Electromecánico

AREA DE INTERVENCION PROVINCIA MARIA TRINIDAD SANCHEZ	CONTENIDO DE LA HOJA : ● PLANTA ARQUITECTONICA ZONA 3 ●
DISEÑO SANITARIO: Ing. Emil Suarez Ingeniero Sanitario	INTERVENCION DE DISEÑO: Arq. Jorge Capellan Depto de Ingenieria



JULIO 2021
A-15
22

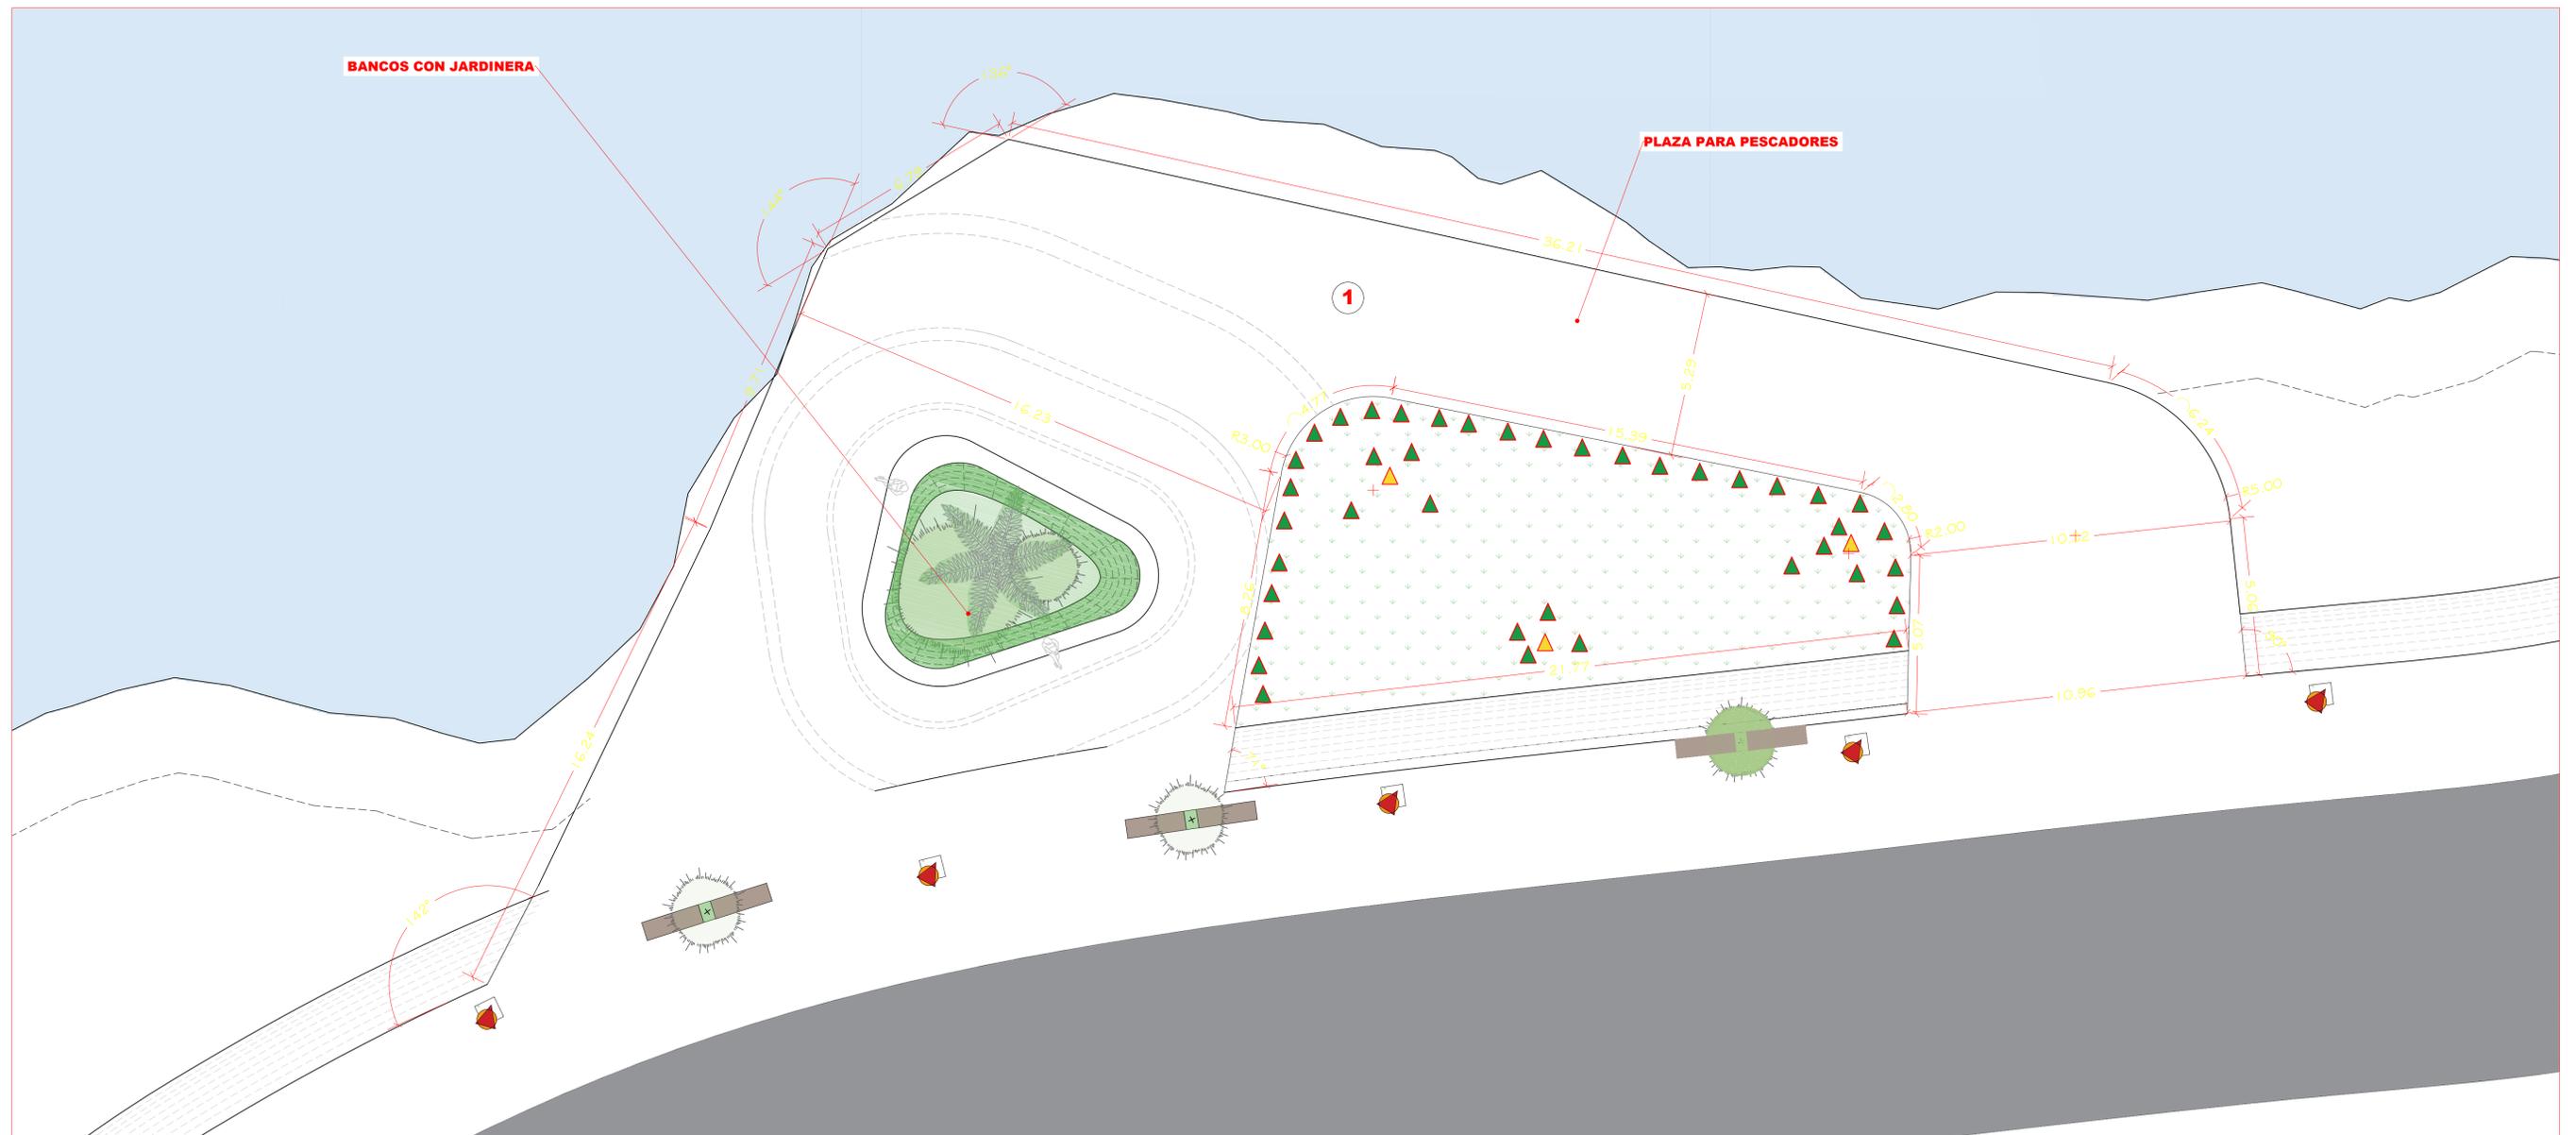

119 **PLANO DIMENSIONADO ZONA 3**
A-16 ESC:1/100

LEYENDA

- 1 AREA DE PESCA
- BARANDA DE SEGURIDAD

LEYENDA DE MATERIALES			
NO.	IMAGEN	TIPO/LEYENDA	NOMBRE
A			PAVIMENTO DE CONCRETO CON ERMINACION BROOM FINISH O RAYADO CON ESCOBILLON VACIADOS POR PANOS NO CORTADOS
B			GRANITO FONDO GRIS
C			HORMIGON VISTO

LEYENDA DE PAISAJISMO			
NO.	IMAGEN	TIPO/LEYENDA	NOMBRE
A			PALMACOLA DE TORRO
B			ARRAÑÁN o ESCOBÓN
C			UVA DE PLAYA
D			PALMA HURACAN




NOMBRE DEL PROYECTO MEJORAMIENTO DEL MALECON DE CABRERA, PROVINCIA MARIA TRINIDAD SANCHEZ	
DIRECCION EJECUTIVA Lcda. Carolina Arbaje <small>Directora Ejecutiva CEIZTUR</small>	SUPERVISION: Arq. Jefra Valverde <small>Sub. directora Ejecutiva del CEIZTUR</small>
DISEÑO ESTRUCTURAL: Ing. Bethania Viñas <small>Encargada de Edificaciones</small>	DISEÑO ELECTRICO: Ing. Manuel Ortega <small>Ingeniero Electromecánico</small>

AREA DE INTERVENCION PROVINCIA MARIA TRINIDAD SANCHEZ	CONTENIDO DE LA HOJA : <ul style="list-style-type: none"> ● PLANTA ARQUITECTONICA ZONA 3
DISEÑO SANITARIO: Ing. Emil Suarez <small>Ingeniero Sanitario</small>	INTERVENCION DE DISEÑO: Arq. Jorge Capellan <small>Depto de Ingenieria</small>



JULIO 2021
A-16
22

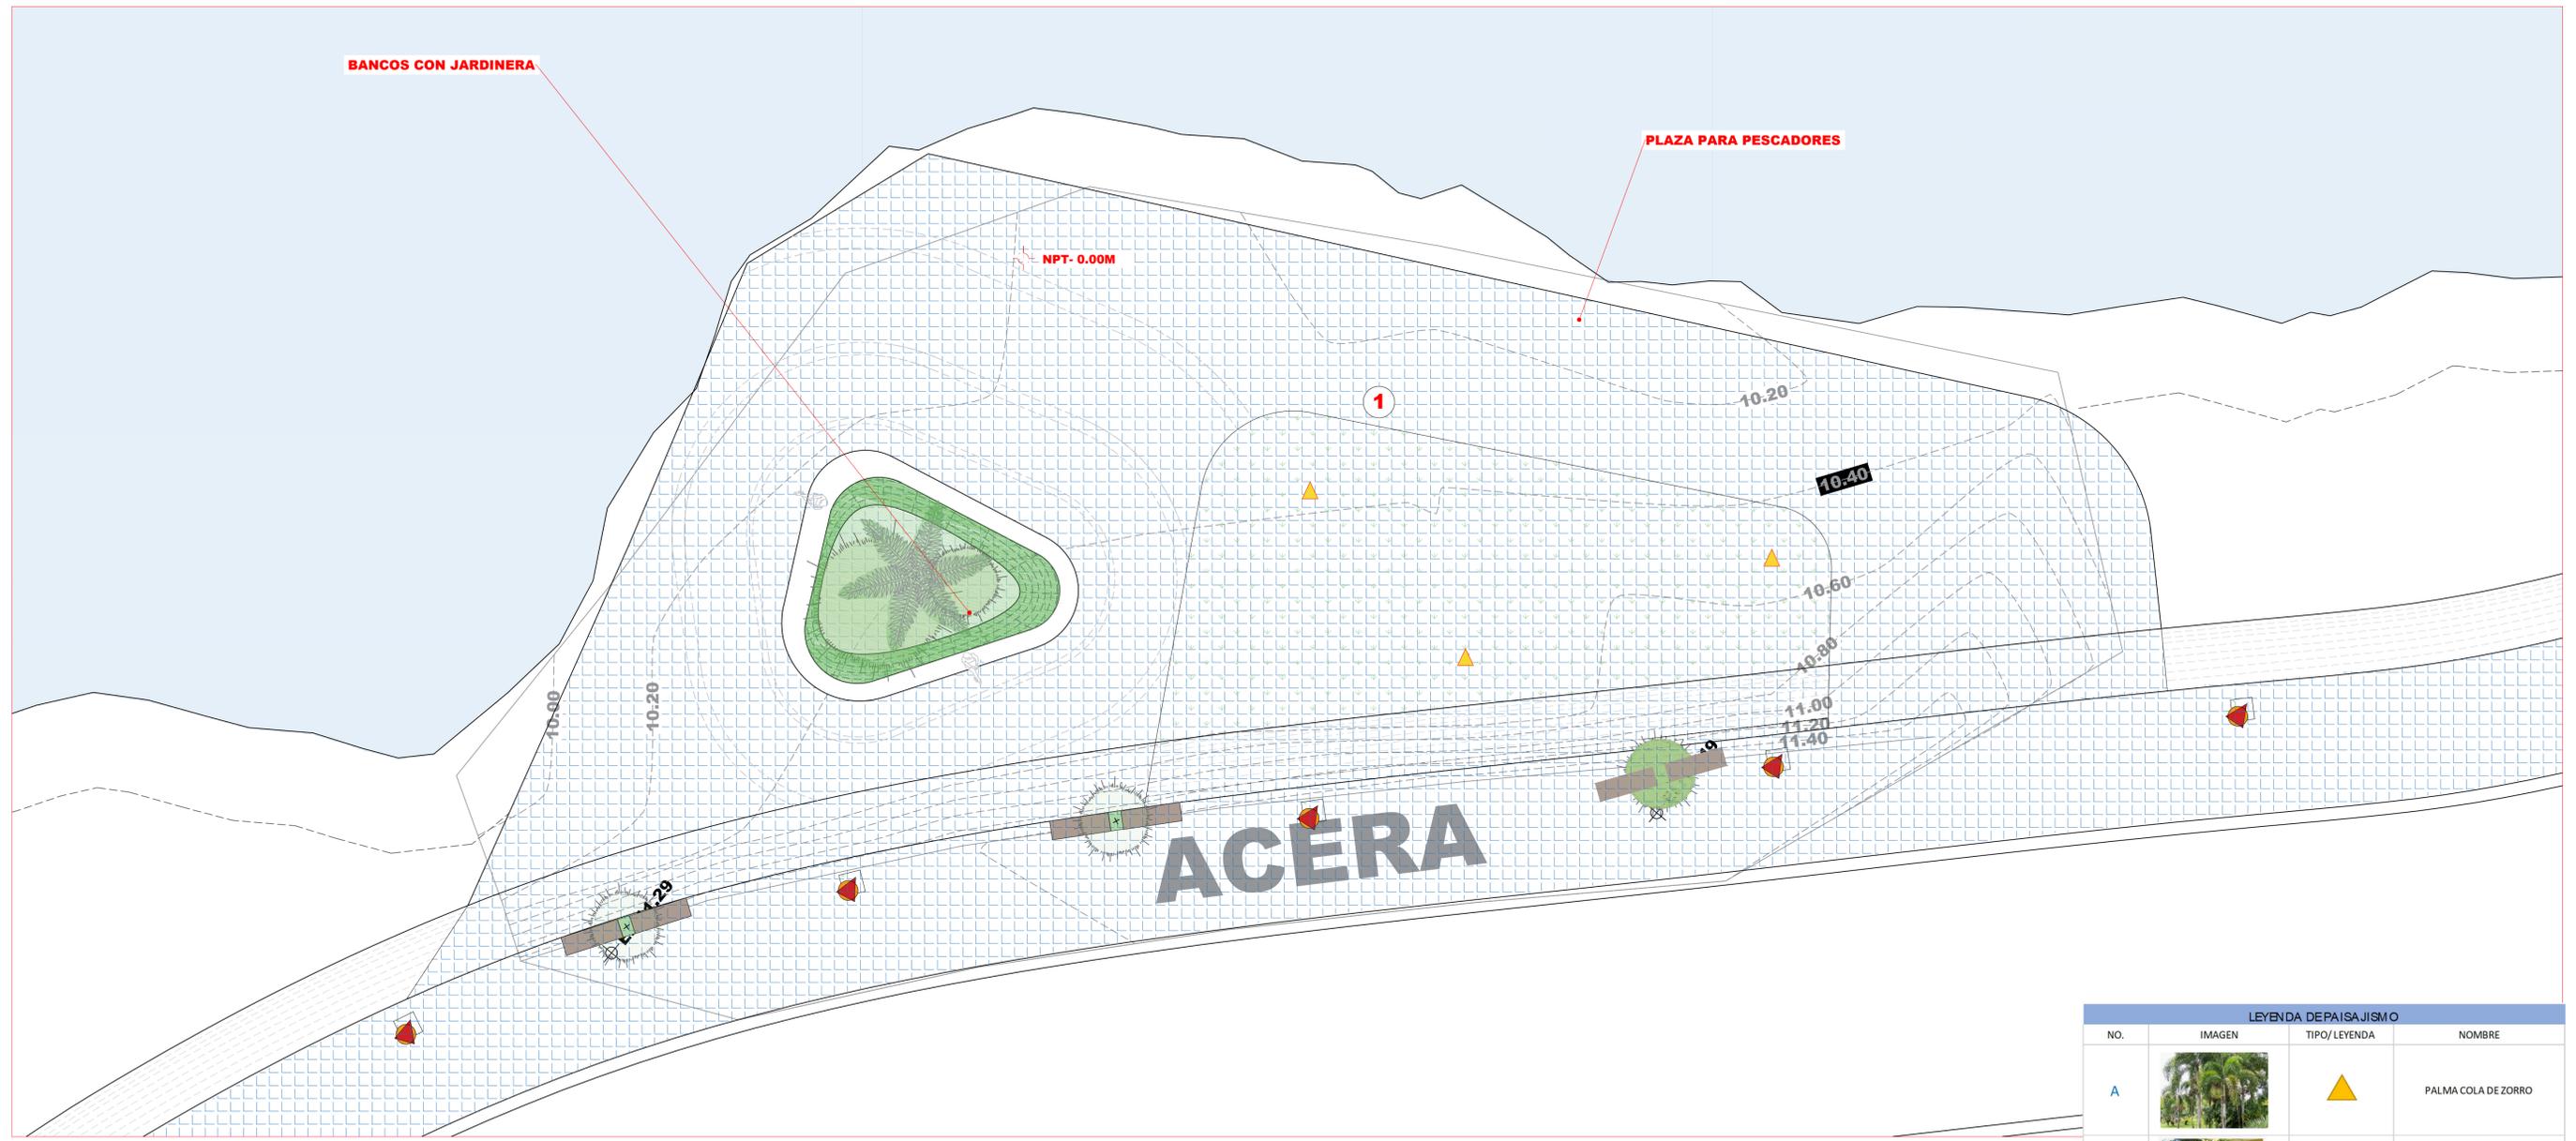

1 21 **PLANO NIVELES ZONA 3B**
A-17 ESC:1/100

LEYENDA

- 1 AREA DE PESCA
- BARANDA DE SEGURIDAD

- NIVEL ACERA EXISTENTE "0.00M"
- NIVEL -0.34M CON RELACION A NIVEL ACERA EXISTENTE "0.00M"
- NIVEL -0.17M CON RELACION A NIVEL ACERA EXISTENTE "0.00M"
- NIVEL -0.51M CON RELACION A NIVEL ACERA EXISTENTE "0.00M"

LEYENDA DE PAISAJISMO			
NO.	IMAGEN	TIPO/LEYENDA	NOMBRE
A			PALMA COLA DE ZORRO
B			ARRAYÁN o ESCOBÓN
C			UVA DE PLAYA
D			PALMA HURACAN



NOMBRE DEL PROYECTO
MEJORAMIENTO DEL MALECON DE CABRERA, PROVINCIA MARIA TRINIDAD SANCHEZ

DIRECCION EJECUTIVA: **Lcda. Carolina Arbaje**, Directora Ejecutiva CEIZTUR

SUPERVISION: **Arq. Jefra Valverde**, Sub. directora Ejecutiva del CEIZTUR

DISEÑO ESTRUCTURAL: **Ing. Bethania Viñas**, Encargada de Edificaciones

AREA DE INTERVENCION
PROVINCIA MARIA TRINIDAD SANCHEZ


DISEÑO ELECTRICO: **Ing. Manuel Ortega**, Ingeniero Electromecánico

DISEÑO SANITARIO: **Ing. Emil Suarez**, Ingeniero Sanitario

CONTENIDO DE LA HOJA :



- PLANTA ARQUITECTONICA ZONA 3

INTERVENCION DE DISEÑO: **Arq. Jorge Capellan**, Depto de Ingeniería

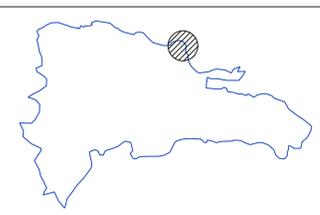

JULIO 2021

A-17
22

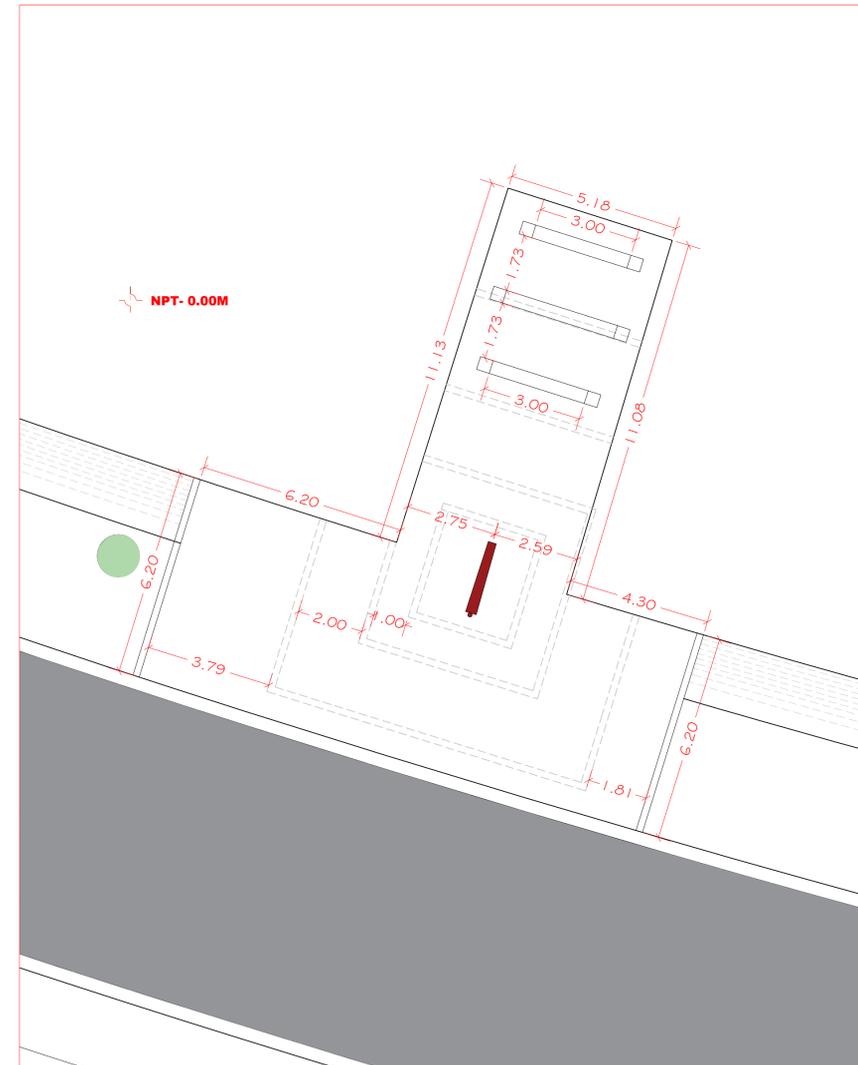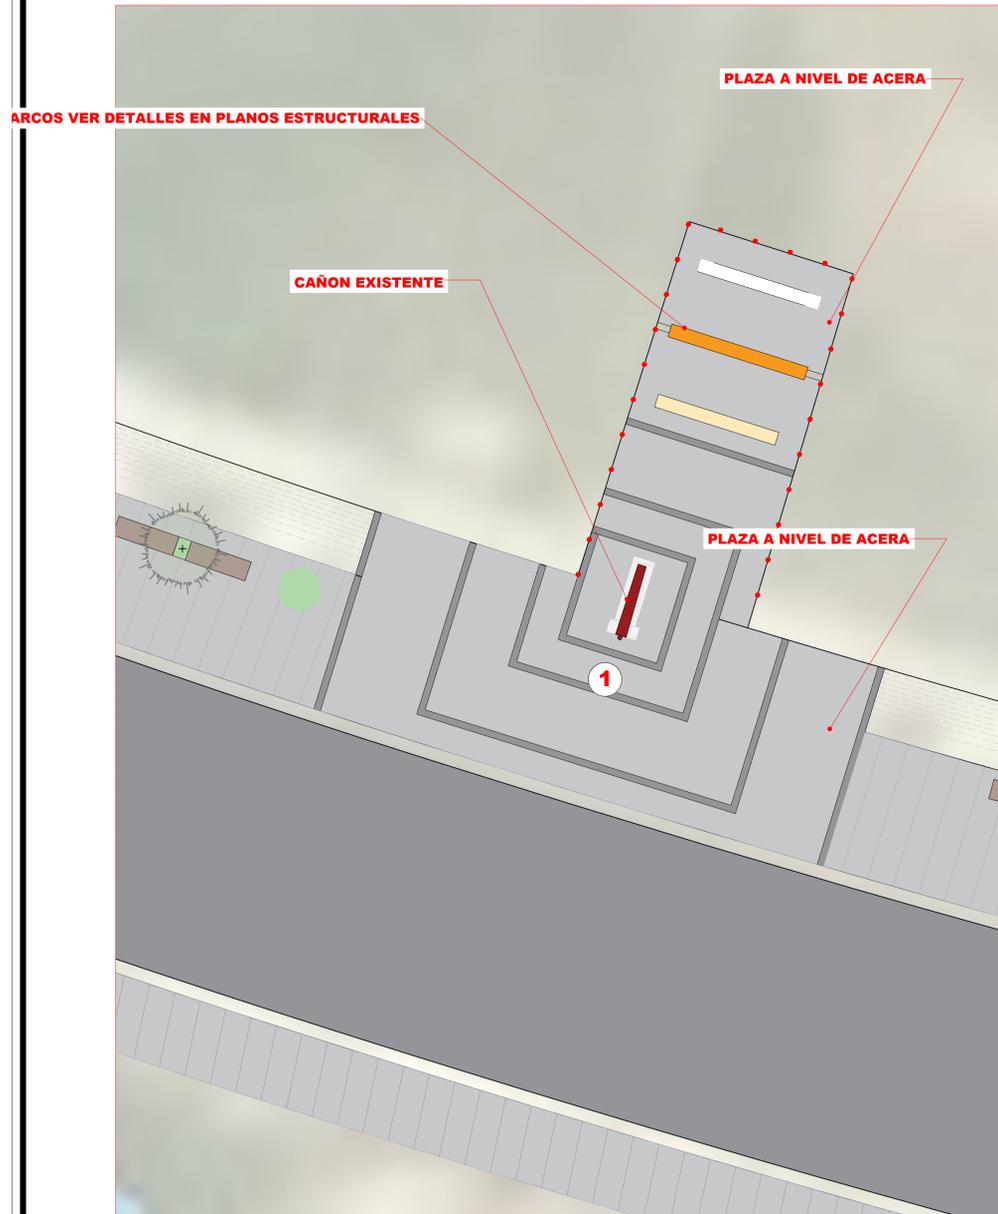

1 23
A-18 **PLANO DIMENSIONADO**
ESC:1/100 ACERCAMIENTO 4

1 23
A-18 **IMAGENES 3D**
ESC:1/100 ACERCAMIENTO 4

1 22
A-18 **PLANO ARQUITECTONICO**
ESC:1/100 ACERCAMIENTO 4

LEYENDA

- 1 AREA DE CAÑON EXISTENTE
- BARANDA DE SEGURIDAD




NOMBRE DEL PROYECTO
MEJORAMIENTO DEL MALECON DE CABRERA, PROVINCIA MARIA TRINIDAD SANCHEZ

AREA DE INTERVENCION
PROVINCIA MARIA TRINIDAD SANCHEZ

CONTENIDO DE LA HOJA :

- PLANTA ARQUITECTONICA ZONA 4
-
-

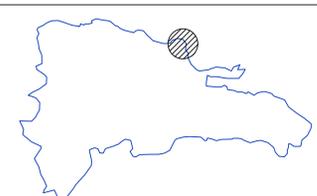

JULIO 2021

A-18
22

DIRECCION EJECUTIVA
Lcda. Carolina Arbaje
Directora Ejecutiva CEIZTUR


SUPERVISION:
Arq. Jefra Valverde
Sub. directora Ejecutiva del CEIZTUR

DISEÑO ESTRUCTURAL:
Ing. Bethania Viñas
Encargada de Edificaciones



DISEÑO ELECTRICO:
Ing. Manuel Ortega
Ingeniero Electromecánico

DISEÑO SANITARIO:
Ing. Emil Suarez
Ingeniero Sanitario


INTERVENCION DE DISEÑO:
Arq. Jorge Capellan
Depto de Ingeniería

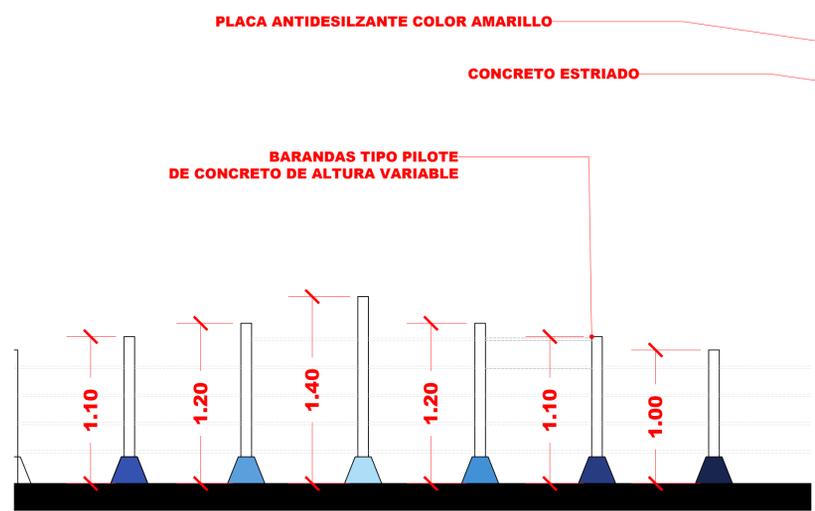


1 23 **DETALLES BARANDA**
A-19 ESC:1/25

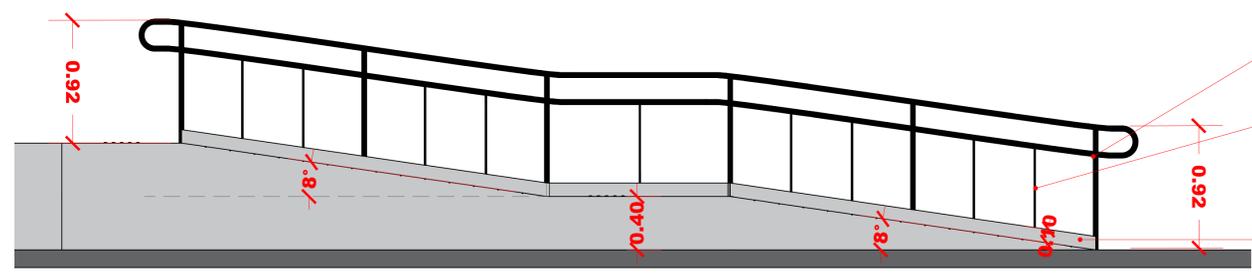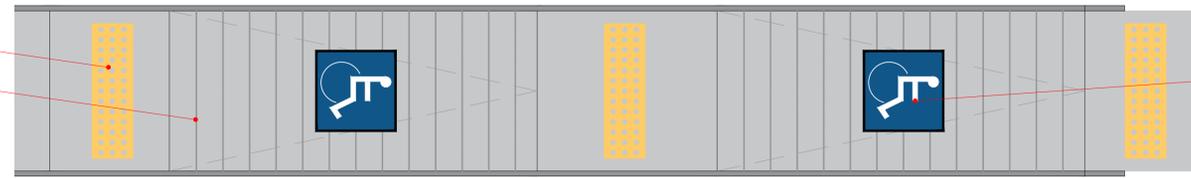


1 24 **DETALLES RAMPA**
A-19 ESC:1/25

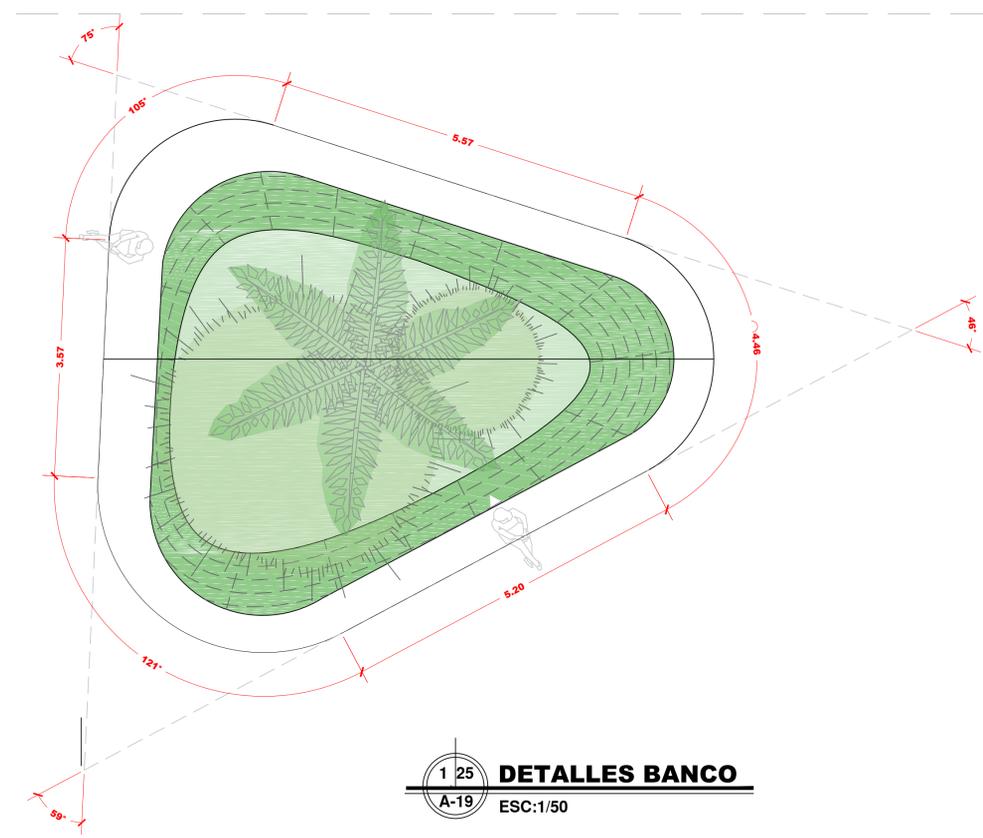

1 25 **DETALLES BANCO**
A-19 ESC:1/50

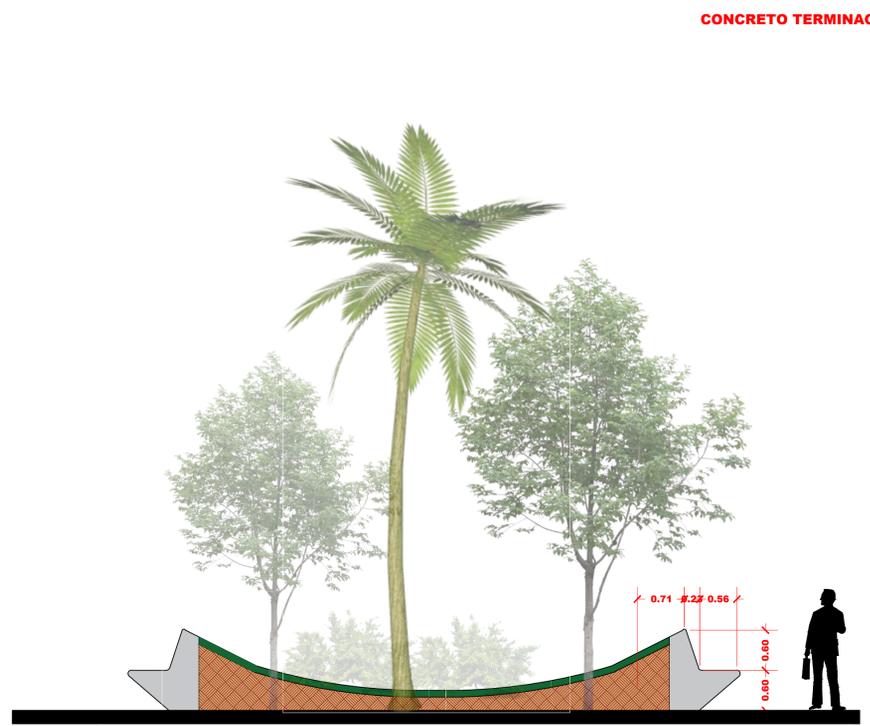


1 26 **SECCION BANCO**
A-19 ESC:1/50

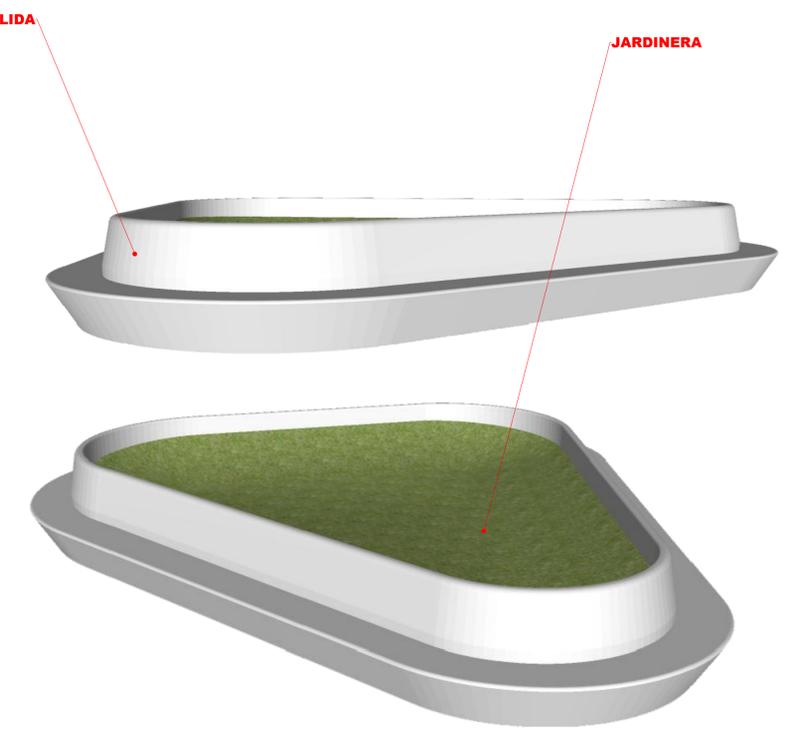

1 27 **PERSPECTIVA BANCO**
A-19 ESC:1/50



NOMBRE DEL PROYECTO MEJORAMIENTO DEL MALECON DE CABRERA, PROVINCIA MARIA TRINIDAD SANCHEZ		AREA DE INTERVENCION PROVINCIA MARIA TRINIDAD SANCHEZ		CONTENIDO DE LA HOJA : • DETALLES	
<small>DIRECCION EJECUTIVA</small> Arq. Sixto Brea Ricourt Director Ejecutivo CEIZTUR	<small>SUPERVISION:</small> Ing. Elizabeth Peralta Encargada del Depto. de Ingeniería	<small>DISEÑO ESTRUCTURAL:</small> Ing. Bethania Viñas Encargada de Edificaciones	<small>DISEÑO ELECTRICO:</small> Ing. Manuel Ortega Ingeniero Electromecánico	<small>DISEÑO SANITARIO:</small> Ing. Emil Suarez Ingeniero Sanitario	<small>INTERVENCION DE DISEÑO:</small> Arq. Jorge Capellan Depto de Ingeniería

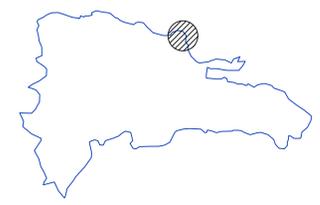

ENERO 2021

A-19

22




1 28 **IMAGENES 3D ZONA 2**
A-20



NOMBRE DEL PROYECTO		
MEJORAMIENTO DEL MALECON DE CABRERA, PROVINCIA MARIA TRINIDAD SANCHEZ		
<small>DIRECCION EJECUTIVA</small> Arq. Sixto Brea Ricourt <small>Director Ejecutivo CEIZTUR</small>	<small>SUPERVISION:</small> Ing. Elizabeth Peralta <small>Encargada del Depto. de Ingeniería</small>	<small>DISENO ESTRUCTURAL:</small> Ing. Bethania Viñas <small>Encargada de Edificaciones</small>

AREA DE INTERVENCION
PROVINCIA MARIA TRINIDAD SANCHEZ
<small>DISENO ELECTRICO:</small> Ing. Manuel Ortega <small>Ingeniero Electromecánico</small>

CONTENIDO DE LA HOJA :
• IMAGENES 3D
<small>INTERVENCION DE DISEÑO:</small> Arq. Jorge Capellan <small>Depto de Ingeniería</small>

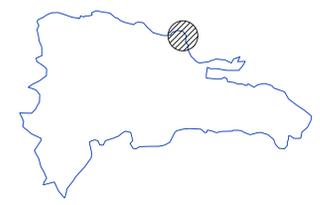

JULIO 2021
A-20
22



1 28 IMAGENES 3D ZONA 2
A-20



NOMBRE DEL PROYECTO		
MEJORAMIENTO DEL MALECON DE CABRERA, PROVINCIA MARIA TRINIDAD SANCHEZ		
DIRECCION EJECUTIVA	SUPERVISION:	DISEÑO ESTRUCTURAL:
Arq. Sixto Brea Ricourt <small>Director Ejecutivo CEIZTUR</small>	Ing. Elizabeth Peralta <small>Encargada del Depto. de Ingenieria</small>	Ing. Bethania Viñas <small>Encargada de Edificaciones</small>

AREA DE INTERVENCION
PROVINCIA MARIA TRINIDAD SANCHEZ
DISEÑO ELECTRICO:
Ing. Manuel Ortega <small>Ingeniero Electromecánico</small>

CONTENIDO DE LA HOJA :
• IMAGENES 3D
DISEÑO SANITARIO:
Ing. Emil Suarez <small>Ingeniero Sanitario</small>
INTERVENCION DE DISEÑO:
Arq. Jorge Capellan <small>Depto de Ingenieria</small>



JULIO 2021
A-21
22



1 31 **IMAGENES 3D ZONA 1 Y ZONA 4**
A-20

Playground	Variado	2		Sube y Baja	Variado	2		Mecedora	Variado	3		Rueda Giratoria	Variado	2	
Columpio	Amarillo / Azul	2		Sube y Baja (Triple)	Variado	1		Mecedora	Variado	3		Rueda Giratoria	Variado	2	

1 32 **JUEGOS SELECCIONADOS**
A-22

		NOMBRE DEL PROYECTO MEJORAMIENTO DEL MALECON DE CABRERA, PROVINCIA MARIA TRINIDAD SANCHEZ		AREA DE INTERVENCION PROVINCIA MARIA TRINIDAD SANCHEZ		CONTENIDO DE LA HOJA : <ul style="list-style-type: none"> • IMAGENES 3D 			JULIO 2021 A-22 22
		DIRECCION EJECUTIVA Arq. Sixto Brea Ricourt <small>Director Ejecutivo CEIZTUR</small>	SUPERVISION: Ing. Elizabeth Peralta <small>Encargada del Depto. de Ingenieria</small>	DISEÑO ESTRUCTURAL: Ing. Bethania Viñas <small>Encargada de Edificaciones</small>	DISEÑO ELECTRICO: Ing. Manuel Ortega <small>Ingeniero Electromecanico</small>	DISEÑO SANITARIO: Ing. Emil Suarez <small>Ingeniero Sanitario</small>	INTERVENCION DE DISEÑO: Arq. Jorge Capellan <small>Depto de Ingenieria</small>		