



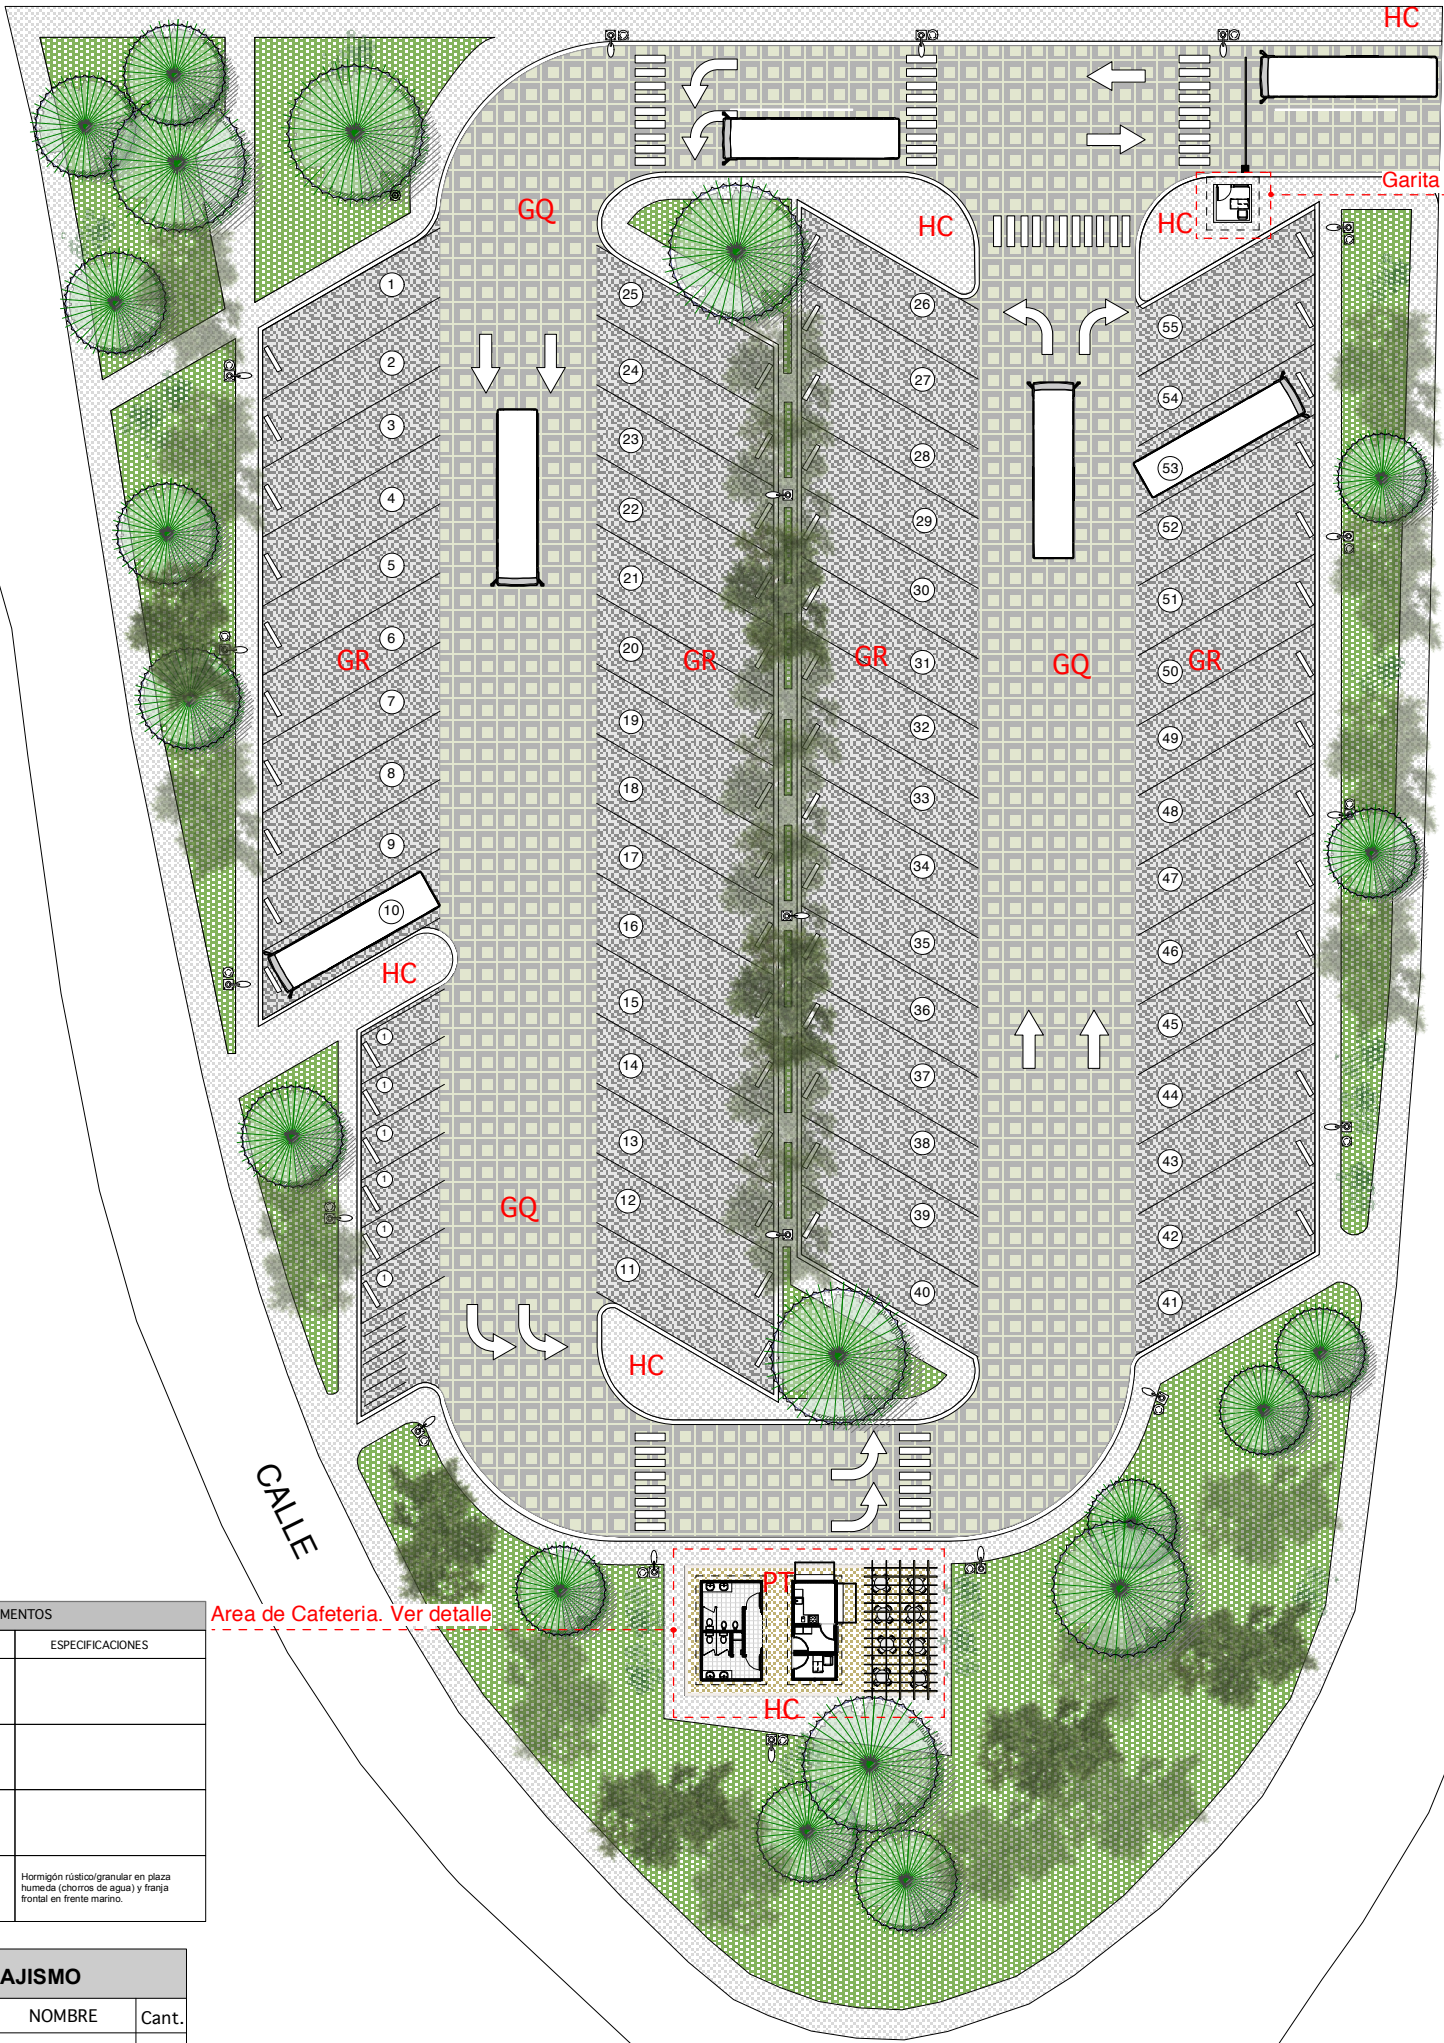

LEYENDA DE PAVIMENTOS				
IMAGEN	M²	CODIGO	TIPO	ESPECIFICACIONES
	3100 aprox	HC	HORMIGON VACIADO CEPILLADO	
	3200 aprox	GR	GRAVILLA	
	2900 aprox	GQ	GRAMAQUINES	
	150 aprox	PT	HORMIGON RUSTICO	Hormigón rústico/granular en plaza húmeda (chorros de agua) y franja frontal en frente marino.

LEYENDA PAISAJISMO				
No.	IMAGEN	TIPO	NOMBRE	Cant.
(A)				
(B)			ALMENDRO	
(C)			UVA DE PLAYA Coccoloba uvifera	
(D)			GRAMA	

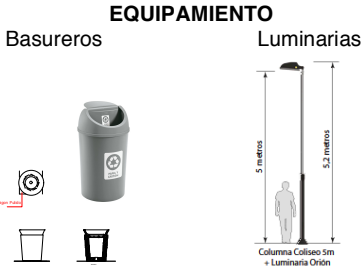

A-01 | PLANTA CONJUNTO
01 | ESC 1: 500



LAS COORDENADAS QUE DEFINEN EL AREA SON:

	ESTE		NORTE	
P#1	517,034.00	M	2,031,296.00	M
P#2	517,126.00	M	2,031,294.00	M
P#3	517,117.00	M	2,031,183.00	M
P#4	517,087.00	M	2,031,159.00	M
P#5	517,049.00	M	2,031,201.00	M

Link Ubicacion:

<https://maps.app.goo.gl/teCUgTSQtdrwpERN8>