


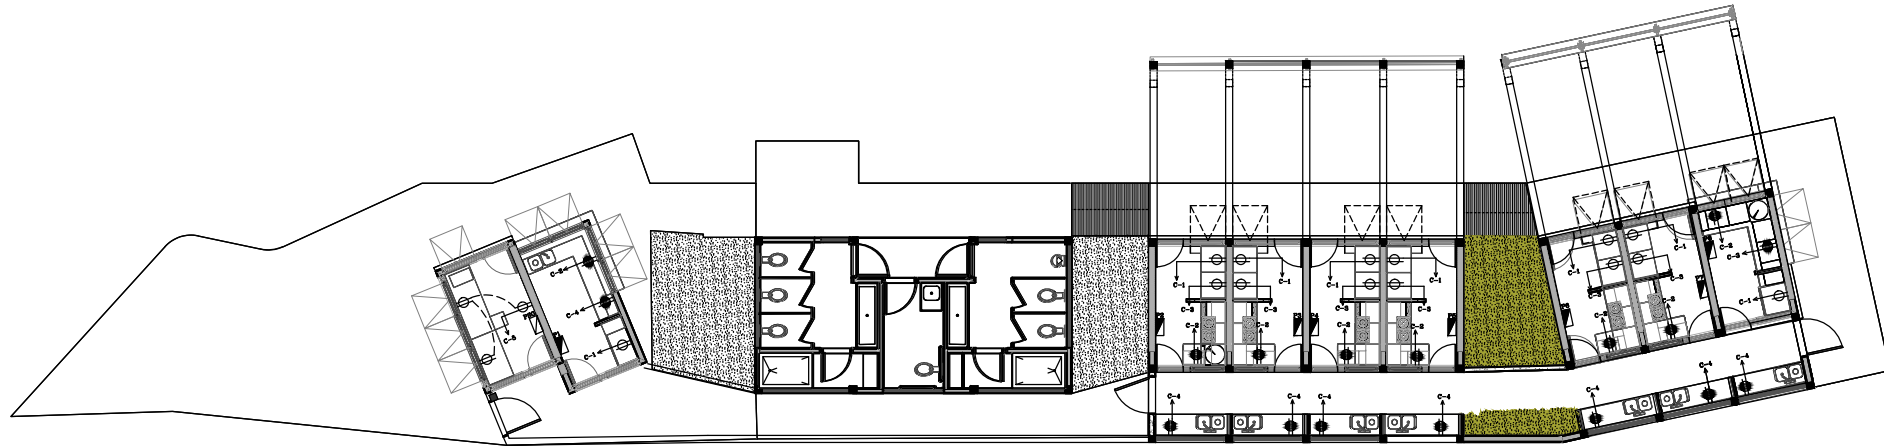






							PVC		

PAISEL	PSSE	FASE	2		3		CONDICIONES		3	CATAPUO	ELAB
UBICACION	OPCIONA	VOLTIOS	1	2	3	4	5	6	7	8	9
			PROTECCION	PROTECCION	PROTECCION	PROTECCION	PROTECCION	PROTECCION	PROTECCION	PROTECCION	PROTECCION
B-14	UBIC. BAÑO	127	12	201	1	1	1	2	202	13	BOMBA SUMERGIBLE 1/2 HP
B-15	UBIC. BAÑO	127	12	201	1	1	1	2	202	13	BOMBA SUMERGIBLE 1/2 HP
B-16	UBIC. OFICINA	127	12	201	1	1	1	2	202	13	T.C. CARGADO NORMAL
B-17	UBIC. ALUMEN	127	12	201	1	1	1	2	202	13	T.C. CARGADO NORMAL
B-18	UBIC. ALUMEN	127	12	201	1	1	1	2	202	13	T.C. CARGADO NORMAL

NOTAS :

- A - TODO CIRCUITO DE TOMACORRIENTE E ILUMINACION ESTARA ATERORIZADO POR UN ALAMBRE # 14 COLOR VERDE.
- B - EL COLOR DEL CABLE NEUTRAL SERA BLANCO
- C - EL COLOR DEL CABLE PARA EL POTENCIAL SERA ROJOS O NEGRO.
- D - LA BASE DEL CONTADOR SE ATERORIZARA CON UNA VARILLA DE COBRE PARA ATERRIJAJE 5/8" X 6'.

LEVENDA ELECTRICA	
	LUMINARIA DE SUPERFICIE TIPO PANEL LED REDONDA DE 18W
	LUMINARIA TIPO CAMPANA CON DIFUSOR ACRILICO PARA COLGAR CON PANTALLA TIPO PUERTA CON SU BOMBILLA LED
	LUMINARIA DE DOS TUBOS TIPO STANCA
	INTERRUPTOR SENCILLO A 1.20MT S.N.P.
	INTERRUPTOR DOBLE A 1.20MT S.N.P.
	INTERRUPTOR TRIPLE A 1.20MT S.N.P.
	TOMACORRIENTE DOBLE, 120 V SOBRE MESETA ATERORIZADO Y POLARIZADO A 1.10MT S.N.P.
	TOMACORRIENTE DOBLE, 120 V, ATERORIZADO Y POLARIZADO A 0.40MT S.N.P.
	SALIDA TELEFONO A 0.40MT S.N.P.
	MODULO DE PORTACONTADORES
	PANEL DE DISTRIBUCION A 1.80MT S.N.P.
	REGISTRO TELEFONICO A 0.40MT S.N.P.
	REGISTRO ELECTRICO A 0.40MT S.N.P.
	LINEA EMPOTRADA
	LINEA SOTERRADA

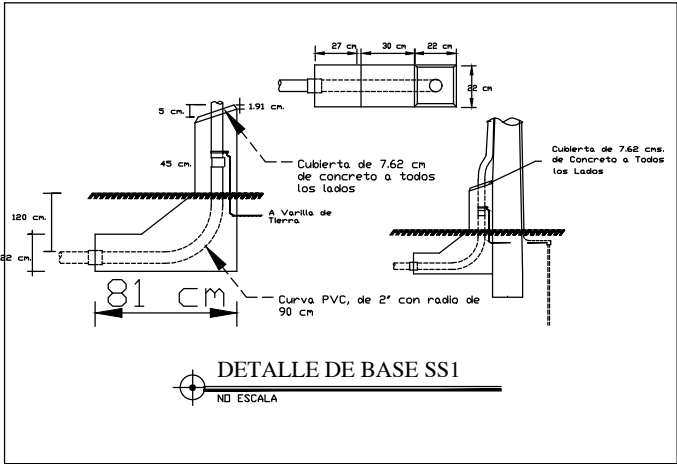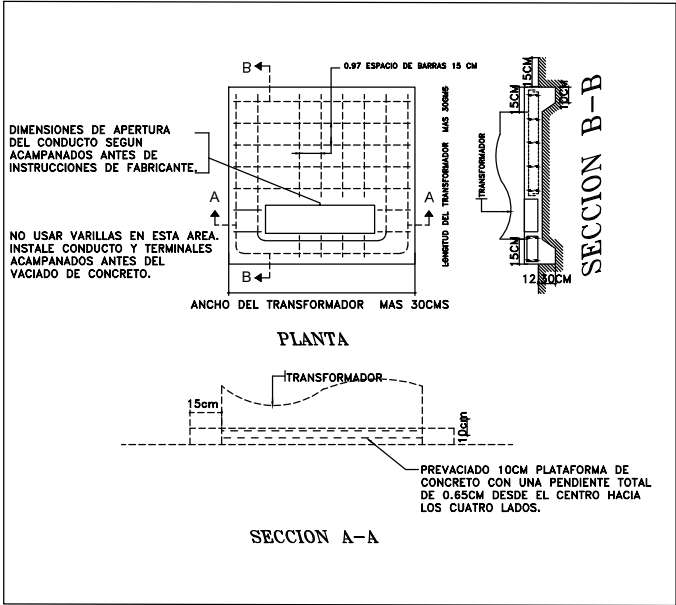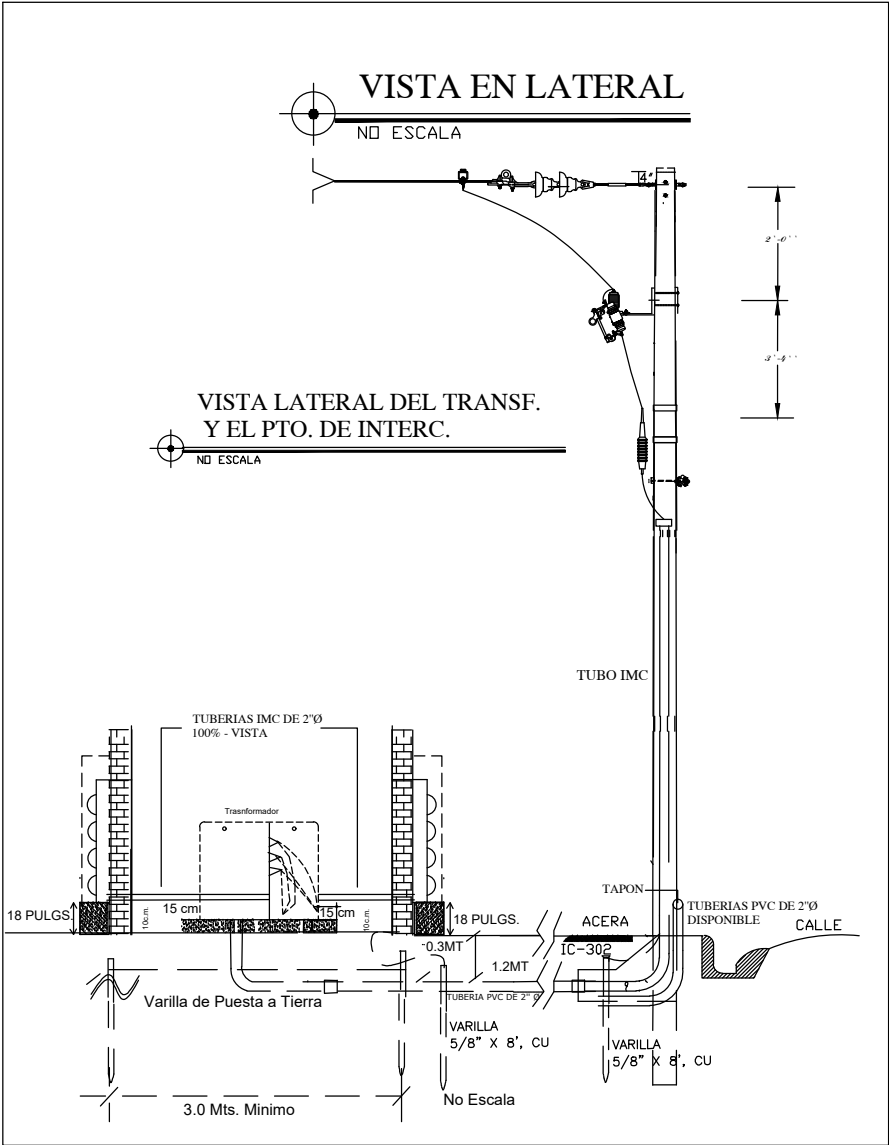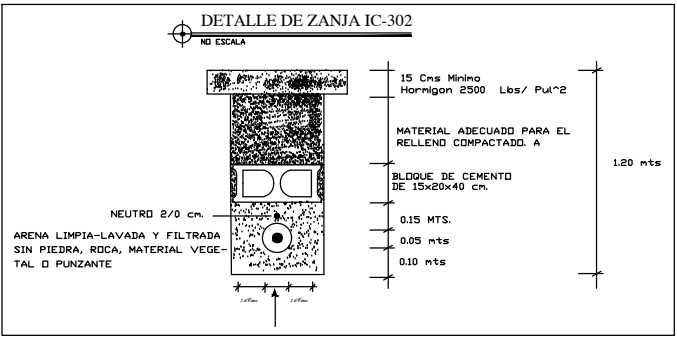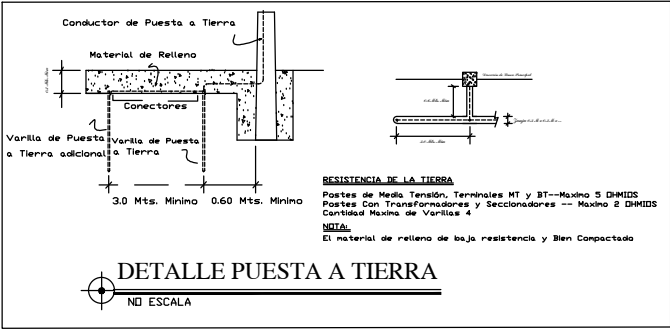

SELECCION DEL CARGAS

CARGAS CONECTADAS

1-CARGA DE PANEL PSG =5.16 KVA

2-CARGA DE PANEL PA =10.92 KVA

3-CARGA DE RESERVA =8.92 KVA

TOTAL DE CARGAS CONECTADAS=25.0 KVA

SELECCION DEL TRANSFORMADOR = 25.00 KVA

SELECCIONAR TRANSFORMADOR TIPO POSTE DE 25.00 KVA



PLANTAS ELECTRICA DE MEDIA TENSION Y BAJA TENSION
ESCALA 1:325



PANEL SOLAR 18V/130W CON LUZ LED INTEGRADA 12V/120W MAS IP CAMARA 1080P(1920X1080) 64GB DE MAMORIA,GARANTIA DE 5 AÑOS



POSTE DE HORMIGON DE 30 PIES 300DAN

