

LEYENDA SANITARIA GENERALES					
NOMBRES	ABREV.	SIMBOLOGIA	NOMBRES	ABREV.	SIMBOLOGIA
CAJA DE INSPECCION	CI		BAJANTE DE VENTILACION	V	
COLUMNA DE AGUA FRIA	C.A.F.		BAJANTE DE DESCARGA	BD	
TAPON DE REGISTRO	TR		LLAVE DE JARDIN	Lj	
DESAGUE DE PISO	Dp		TRAMPA DE GRASA	TG	
DUCHA	Du		TUBERIA AGUA POTABLE		
FREGADERO	Fo		TUBERIA AGUA LLUVIA		
INODORO CON TANQUE	I		TUBERIAS DE DRENAJE		
LAVAMANOS	Lm		VALVULA DE FLOTA	Vf	
URINAL	Ur		VALVULA DE PASO	Vp	
LAVADERO	Lv		VALVULA DE CONTROL	Vc	

NOTAS AGUAS RESIDUALES:

- LA PENDIENTE DE COLECTORES SERA SIEMPRE $S > 2\%$, SALVO INDICACION CONTRARIA
- EL MATERIAL DE LAS TUBERIAS DE DRENAJE DE AGUAS RESIDUALES Y PLUVIAL, SERA SIEMPRE PVC (SDR-41), SALVO INDICACION CONTRARIA.
- EL DIAMETRO DE LOS DESAGUES DE APARATOS SERA SIEMPRE Ø2" PARA: Lm, Lo, Fo, Ba, Du, Or: Y Ø4 PARA INODOROS.

NOTAS AGUAS POTABLES:

- EL DIAMETRO DE LAS TUBERIAS DE AGUAS POTABLES SERA SIEMPRE DE POLIETILENO DE ALTA DENSIDAD (PEAD) PN10, SALVO INDICACION CONTRARIA.



PLANTA SANITARIA AGUA POTABLE- CONJUNTO


RECONSTRUCCIÓN DE LA PLAZA DE VENDEDORES Y HABILITACIÓN DE ACCESO A LA PLAYA LAS GALERAS
ESC. 1:100



NOMBRE DEL PROYECTO
RECONSTRUCCIÓN DE LA PLAZA DE VENDEDORES Y HABILITACIÓN DE ACCESO A LA PLAYA LAS GALERAS

AREA DE INTERVENCION
LAS GALERAS, PROVINCIA SAMANÁ

CONTENIDO DE LA HOJA :
• PLANTA AGUA POTABLE

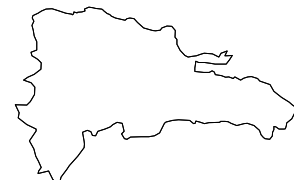

JUNIO 2021
A-01
07

DIRECCION EJECUTIVA
Arq. Sixto Brea Ricourt
Director Ejecutivo CEIZTUR

SUPERVISION:
Ing. Iris Margarita Tejeda
Departamento de Ingenieria

DISENO ESTRUCTURAL:
Ing. Bethania Viñas
Encargada de Edificaciones

DISENO ELECTRICO:
Ing. Manuel Ortega
Ingeniero Electromecánico

DISENO SANITARIO:
Ing. Emil Suarez
Ingeniero Sanitario

INTERVENCION DE DISEÑO:
Depto de Ingenieria


LEYENDA SANITARIA GENERALES					
NOMBRES	ABREV.	SIMBOLOGIA	NOMBRES	ABREV.	SIMBOLOGIA
CAJA DE INSPECCION	CI		BAJANTE DE VENTILACION	V	
COLUMNA DE AGUA FRIA	C.A.F.		BAJANTE DE DESCARGA	BD	
TAPON DE REGISTRO	TR		LLAVE DE JARDIN	Lj	
DESAGUE DE PISO	Dp		TRAMPA DE GRASA	TG	
DUCHA	Du		TUBERIA AGUA POTABLE		
FREGADERO	Fo		TUBERIA AGUA LLUVIA		
INODORO CON TANQUE	I		TUBERIAS DE DRENAJE		
LAVAMANOS	Lm		VALVULA DE FLOTA	Vf	
URINAL	Ur		VALVULA DE PASO	Vp	
LAVADERO	Lv		VALVULA DE CONTROL	Vc	

NOTAS AGUAS RESIDUALES:

- LA PENDIENTE DE COLECTORES SERA SIEMPRE $S > 2\%$, SALVO INDICACION CONTRARIA
- EL MATERIAL DE LAS TUBERIAS DE DRENAJE DE AGUAS RESIDUALES Y PLUVIAL, SERA SIEMPRE PVC (SDR-41), SALVO INDICACION CONTRARIA.
- EL DIAMETRO DE LOS DESAGUES DE APARATOS SERA SIEMPRE $\varnothing 2"$ PARA: Lm, Lo, Fo, Ba, Du, Or: Y $\varnothing 4"$ PARA INODOROS.

NOTAS AGUAS POTABLES:

- EL DIAMETRO DE LAS TUBERIAS DE AGUAS POTABLES SERA SIEMPRE DE POLIETILENO DE ALTA DENSIDAD (PEAD) PN10, SALVO INDICACION CONTRARIA.

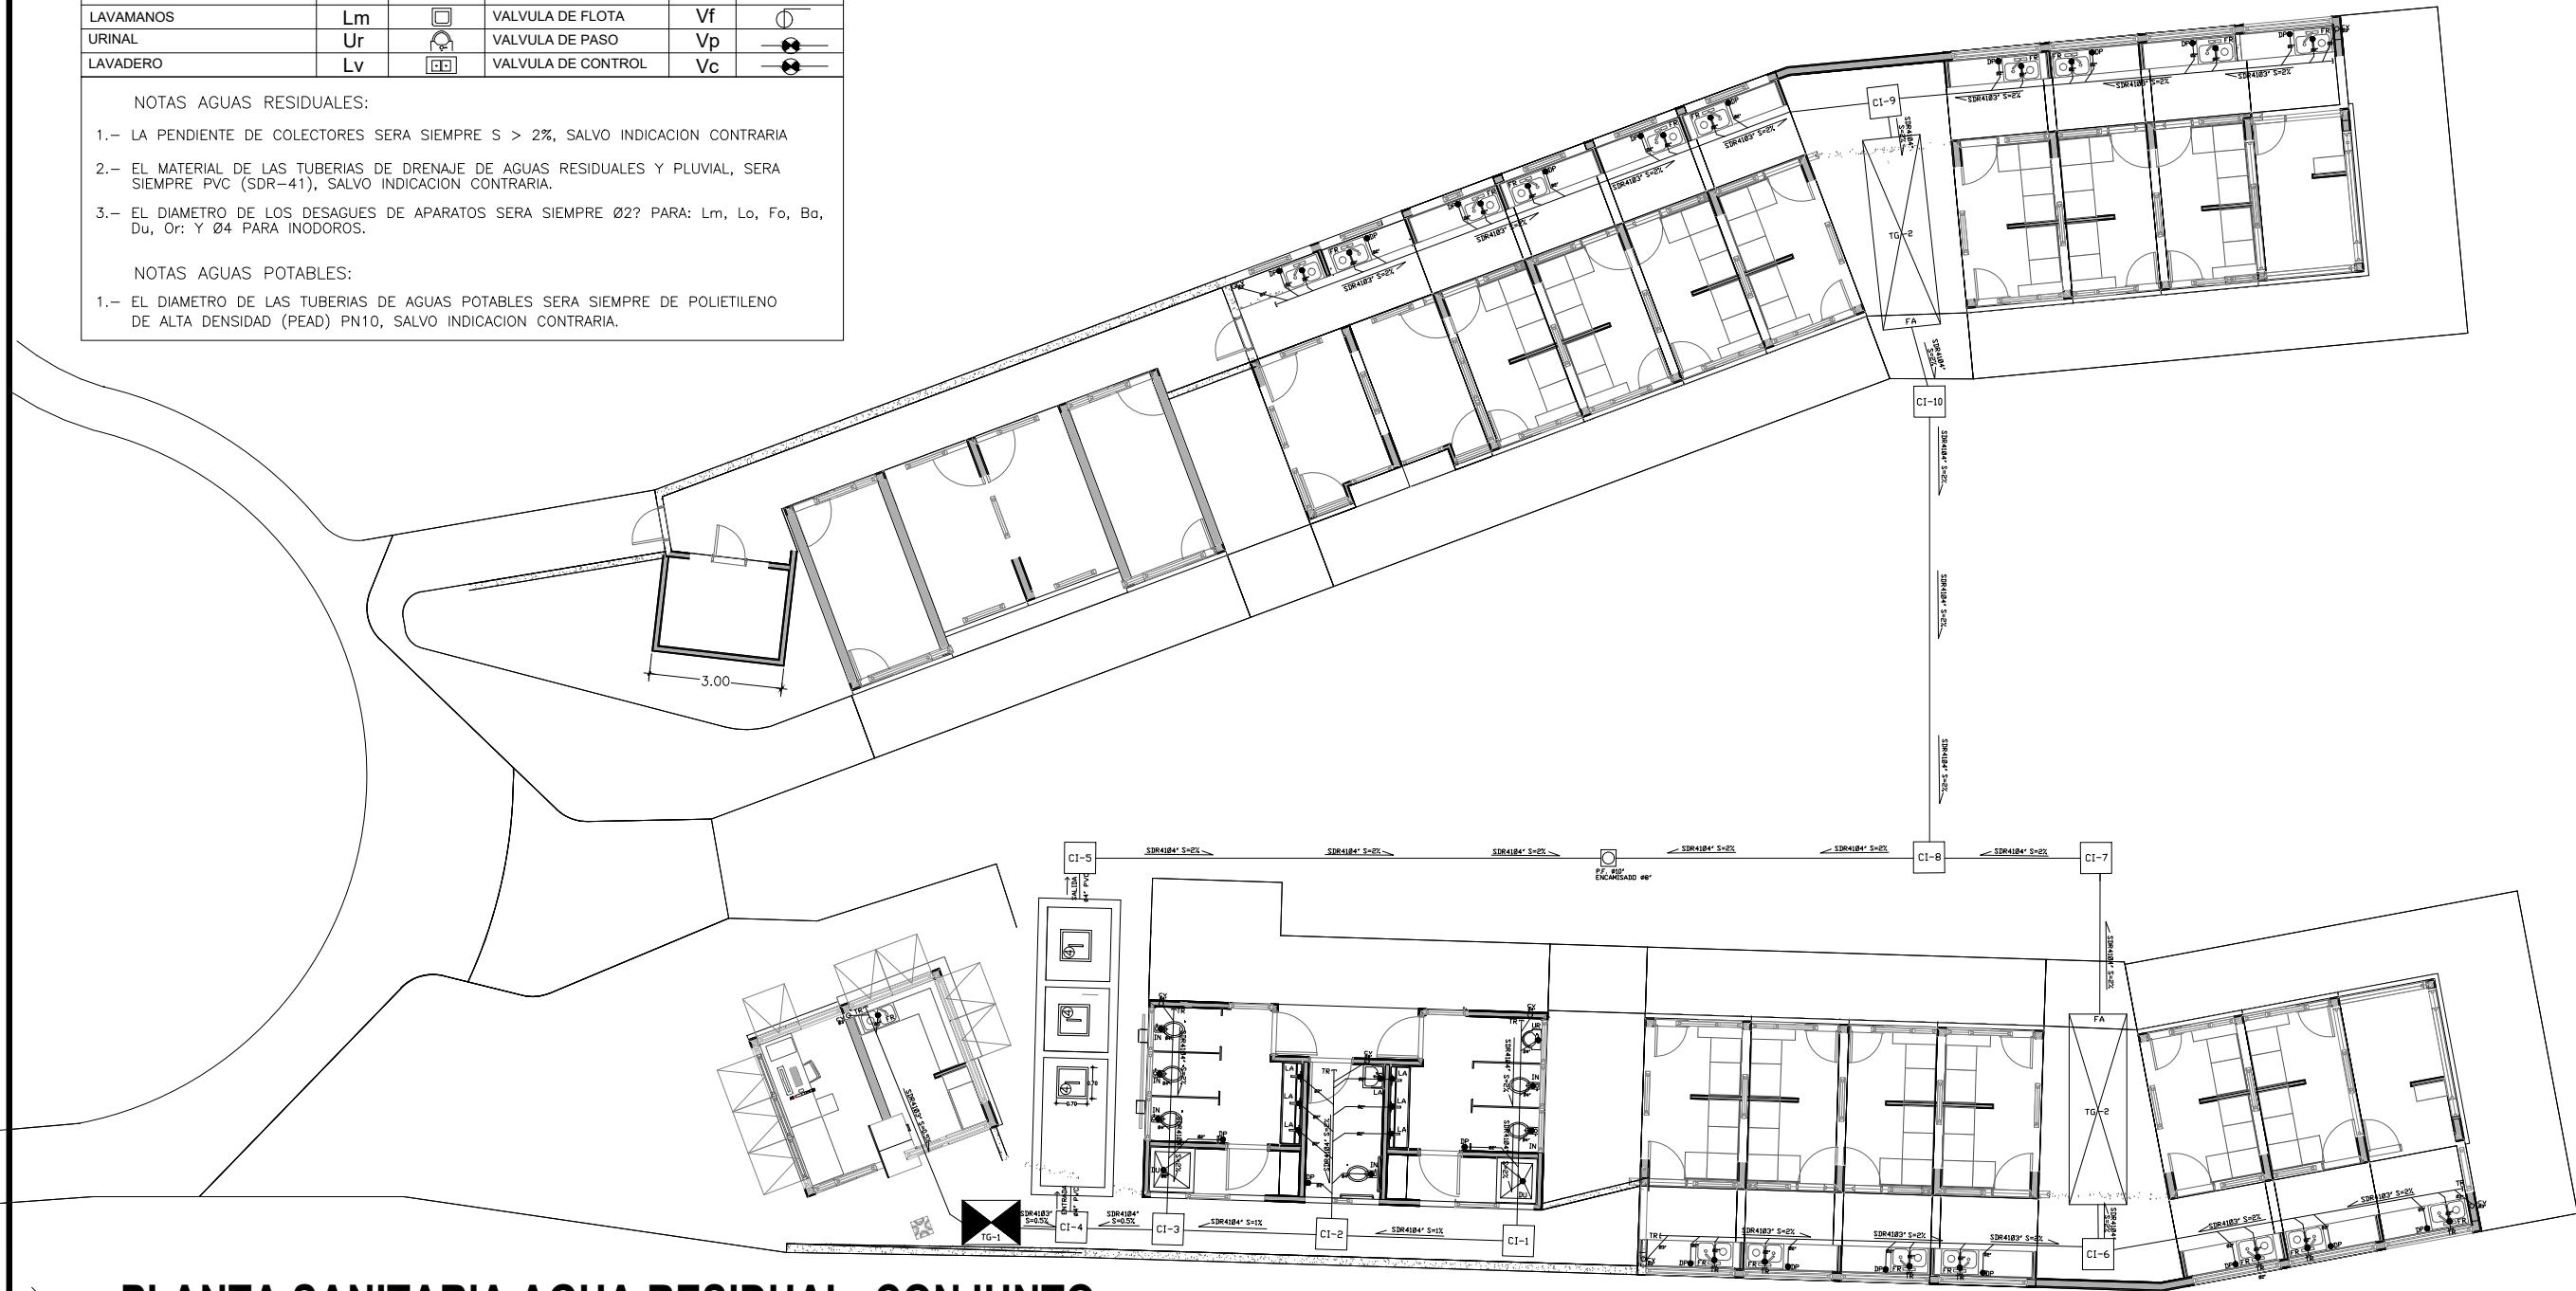


PLANTA SANITARIA AGUA RESIDUAL- CONJUNTO

RECONSTRUCCIÓN DE LA PLAZA DE VENDEDORES Y HABILITACIÓN DE ACCESO A LA PLAYA LAS GALERAS
ESC. 1:100




NOMBRE DEL PROYECTO	
RECONSTRUCCIÓN DE LA PLAZA DE VENDEDORES Y HABILITACIÓN DE ACCESO A LA PLAYA LAS GALERAS	
DIRECCION EJECUTIVA Arq. Sixto Brea Ricourt Director Ejecutivo CEIZTUR	SUPERVISION: Ing. Iris Margarita Tejeda Departamento de Ingeniería
DISEÑO ESTRUCTURAL: Ing. Bethania Viñas Encargada de Edificaciones	DISEÑO ELECTRICIO: Ing. Manuel Ortega Ingeniero Electromecánico

AREA DE INTERVENCION	CONTENIDO DE LA HOJA :
LAS GALERAS, PROVINCIA SAMANÁ	• PLANTA AGUA RESIDUAL
DISEÑO SANITARIO: Ing. Emil Suarez Ingeniero Sanitario	INTERVENCION DE DISEÑO: Depto de Ingeniería

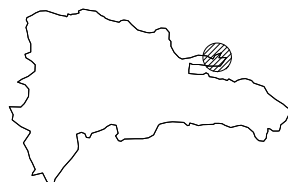

JUNIO 2021


A-02
07












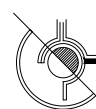






PLANTA SANITARIA DESAGUE PLUVIAL-CONJUNTO

RECONSTRUCCIÓN DE LA PLAZA DE VENDEDORES Y HABILITACIÓN DE ACCESO A LA PLAYA LAS GALERAS
ESC. 1:100





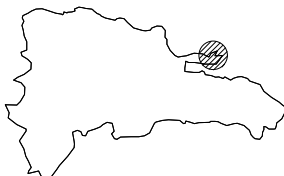


NOMBRE DEL PROYECTO			AREA DE INTERVENCION		CONTENIDO DE LA HOJA :			JUNIO 2021
RECONSTRUCCIÓN DE LA PLAZA DE VENDEDORES Y HABILITACIÓN DE ACCESO A LA PLAYA LAS GALERAS			LAS GALERAS, PROVINCIA SAMANÁ		• PLANTA AGUA PLUVIAL			A-03 07
DIRECCION EJECUTIVA <u>Arq. Sixto Brea Ricourt</u> Director Ejecutivo CEIZTUR	SUPERVISION: <u>Ing. Iris Margarita Tejeda</u> Departamento de Ingeniería	DISEÑO ESTRUCTURAL: <u>Ing. Bethania Viñas</u> Encargada de Edificaciones	DISEÑO ELECTRICO: <u>Ing. Manuel Ortega</u> Ingeniero Electromecánico	DISEÑO SANITARIO: <u>Ing. Emil Suarez</u> Ingeniero Sanitario	INTERVENCION DE DISEÑO: _____ Depto de Ingeniería			

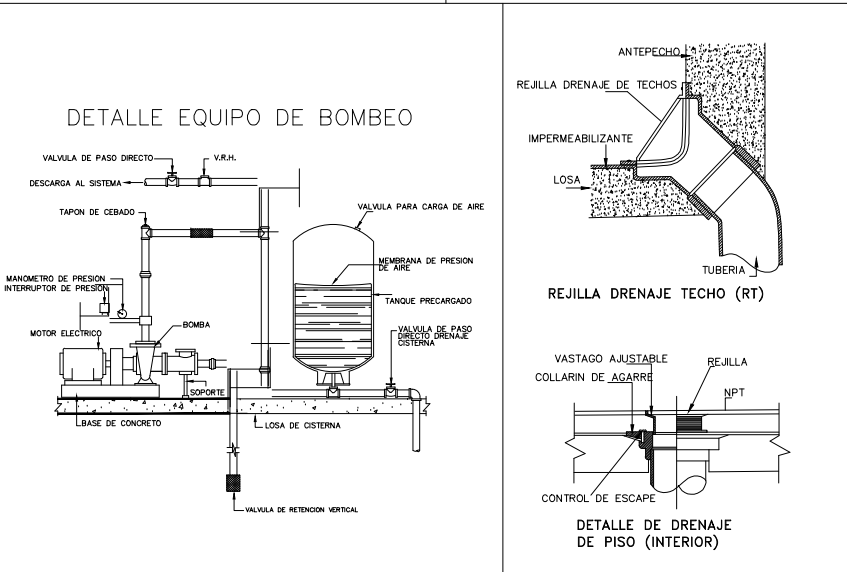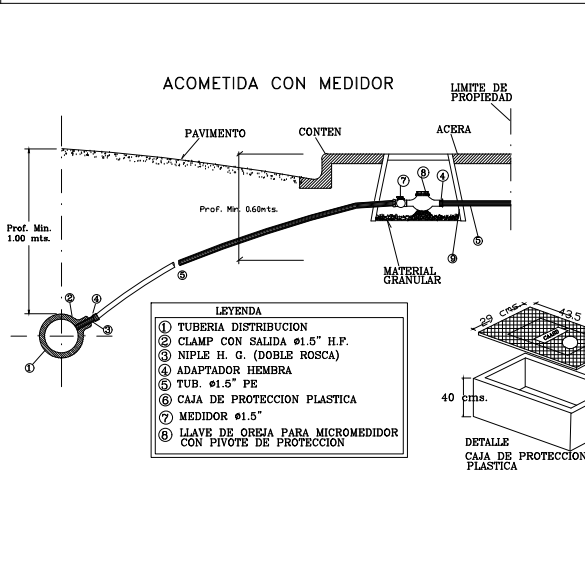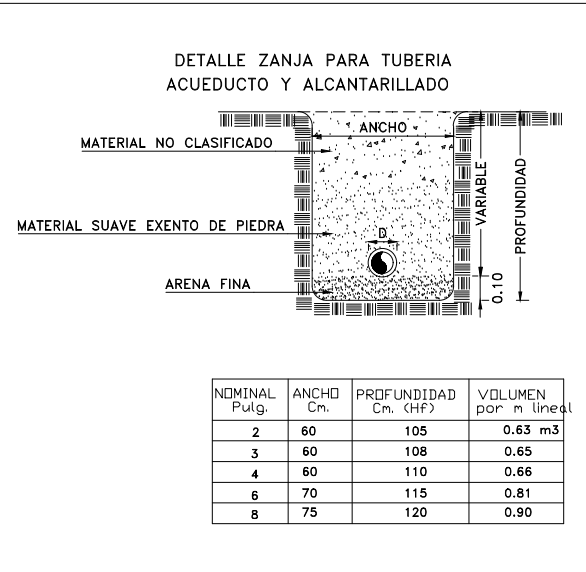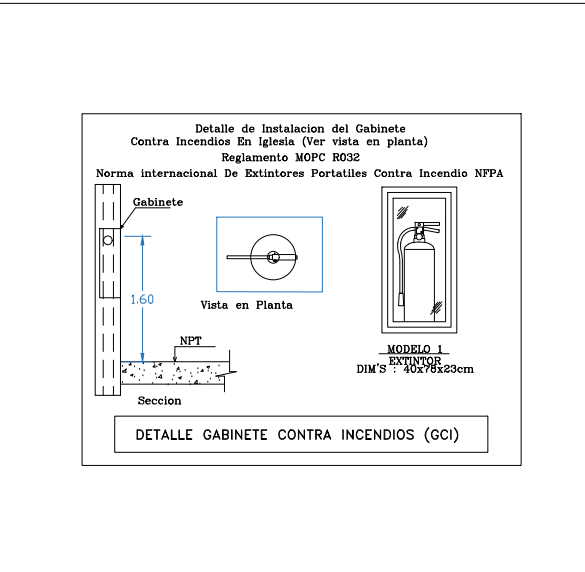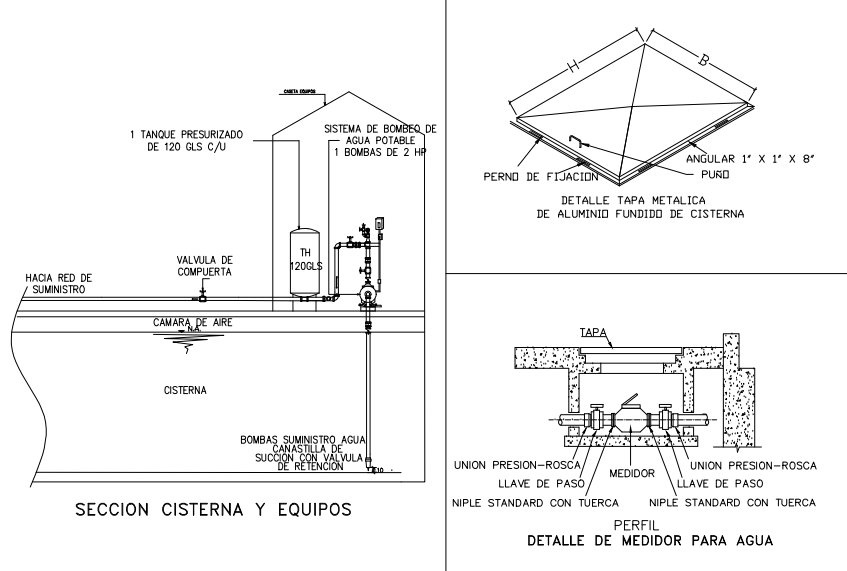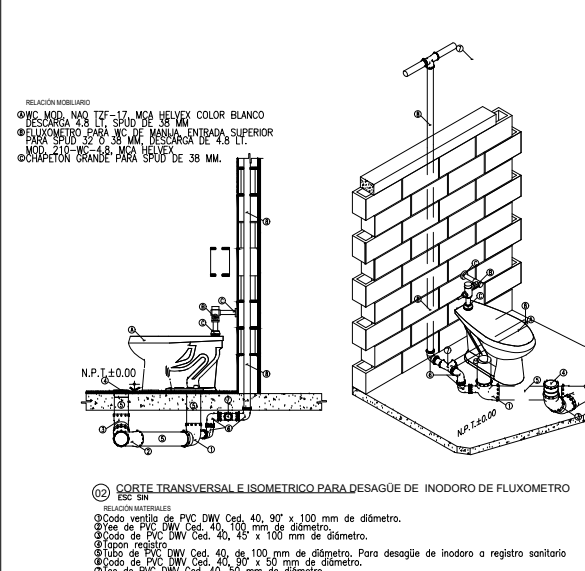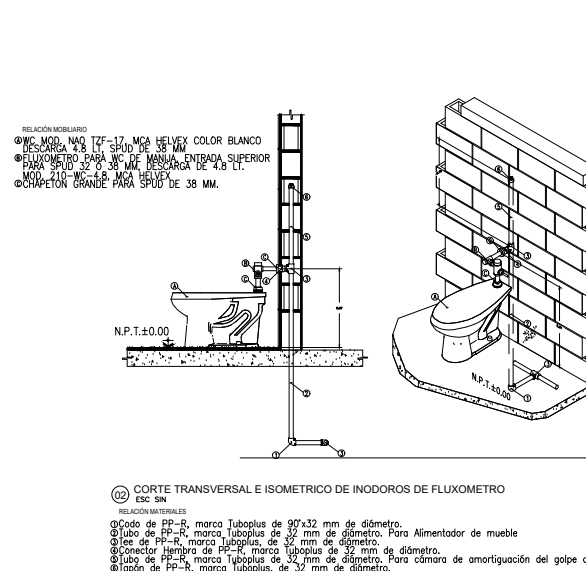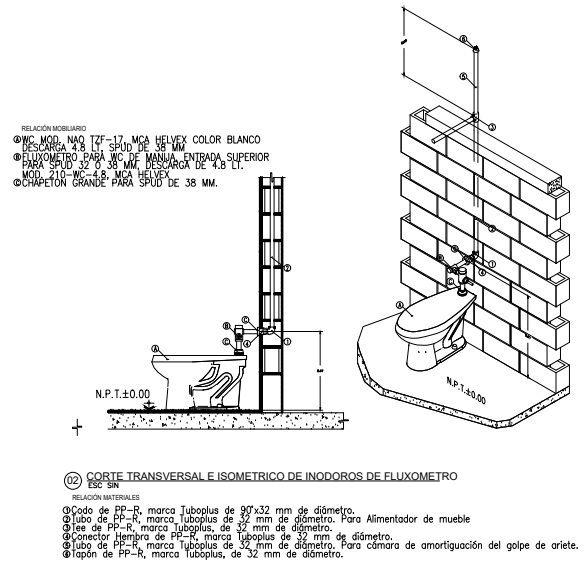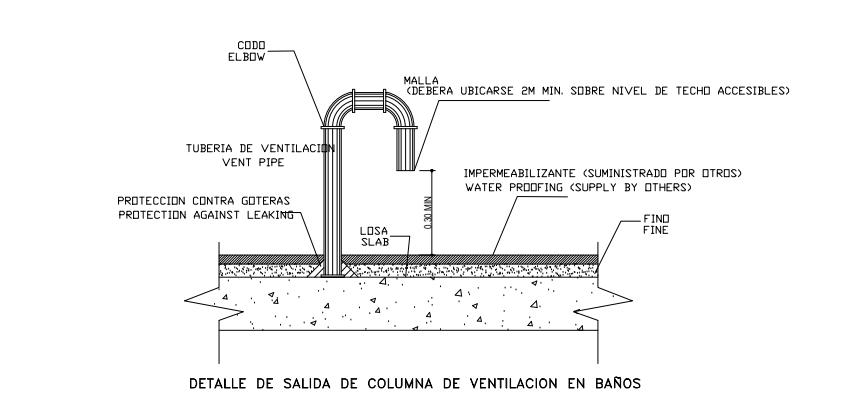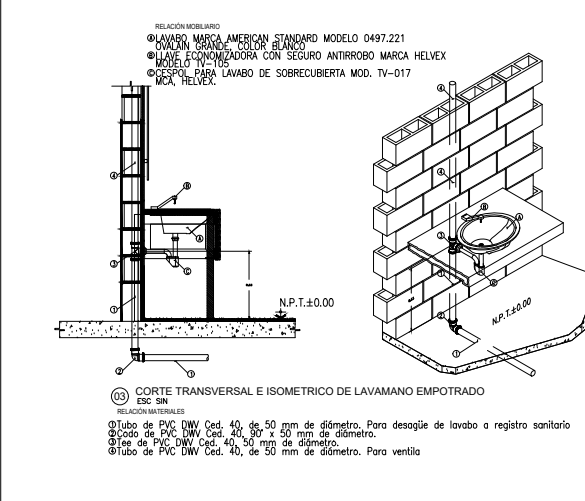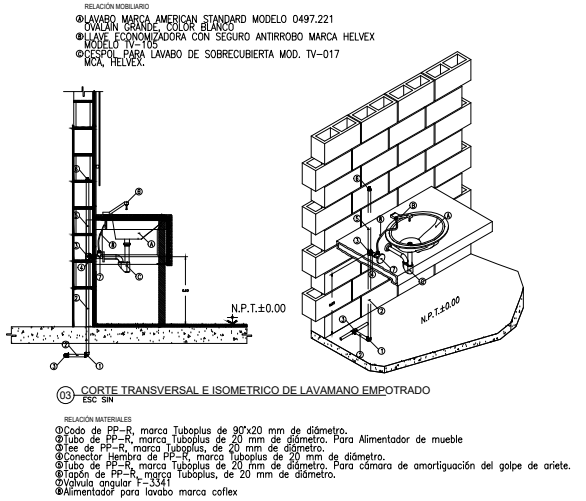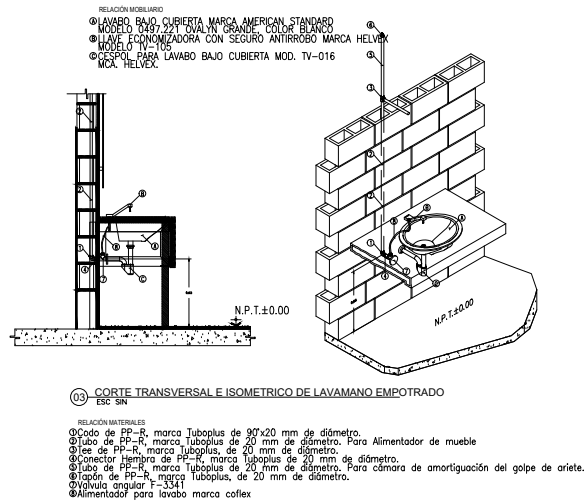


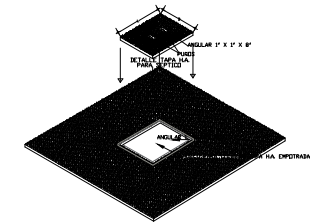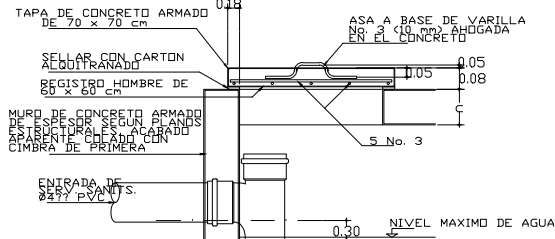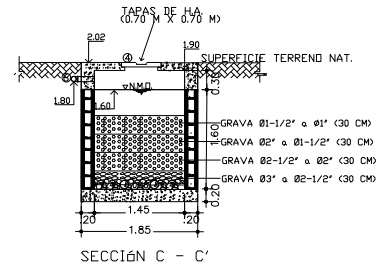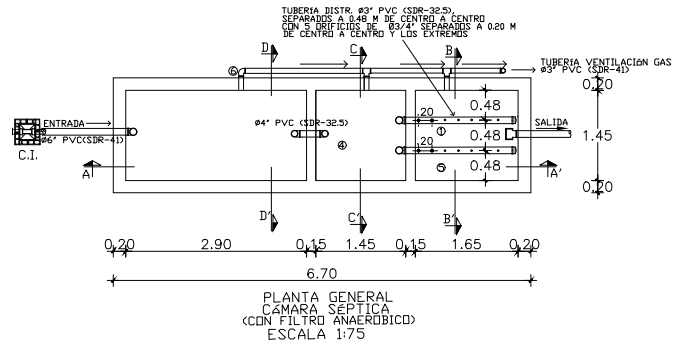



Detalle de Tapa en Cisterna

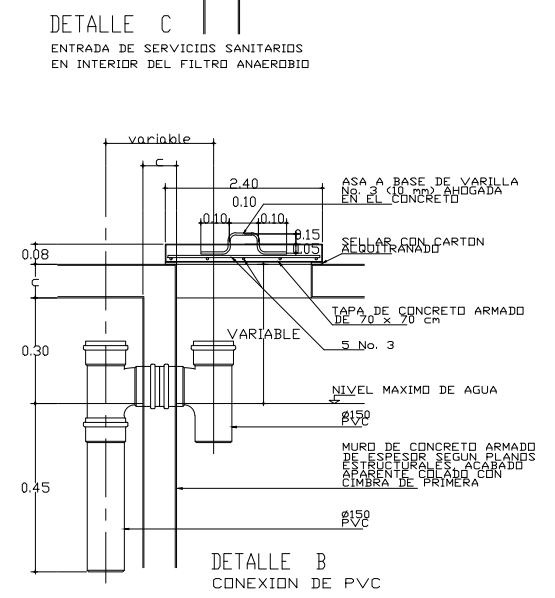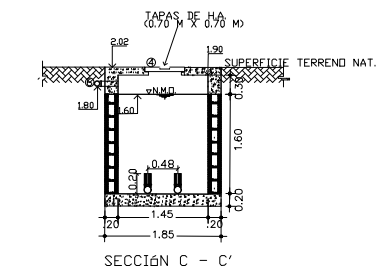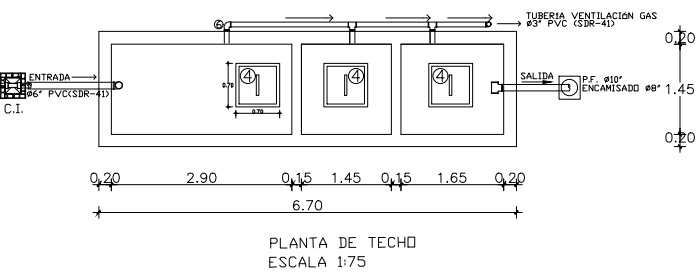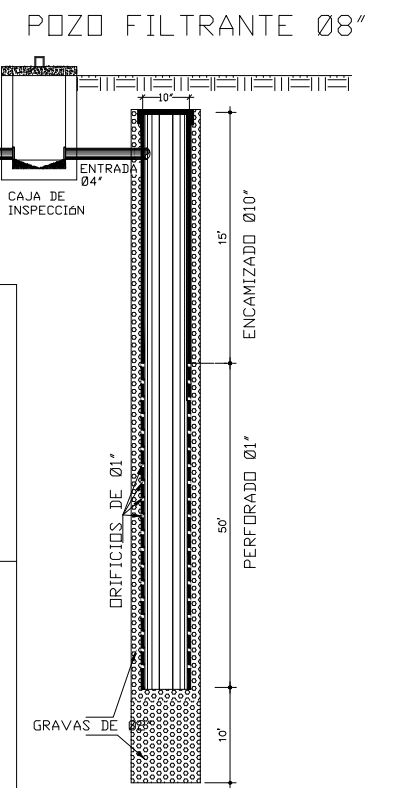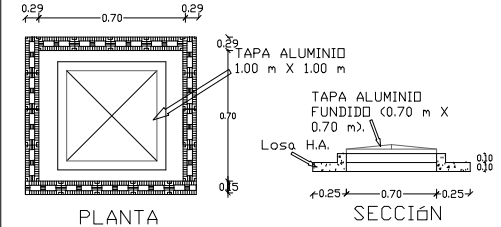


Detalle de Filtro Biológico de Grava

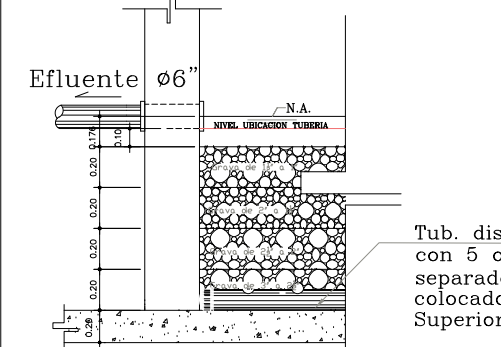







Tub. distribución Ø3" con 5 orificios de Ø3/4" separados @ 0.20 mts. colocados en la parte Superior del tubo.

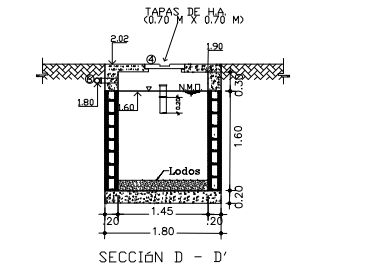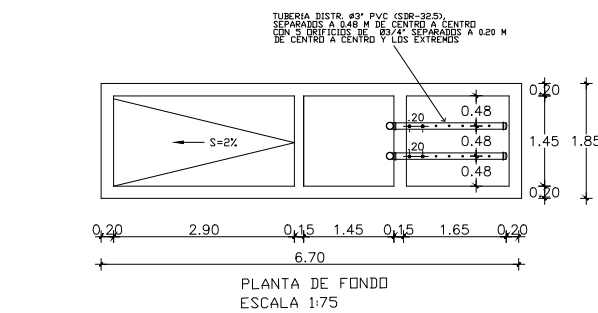

Detalle B Conexión de PVC

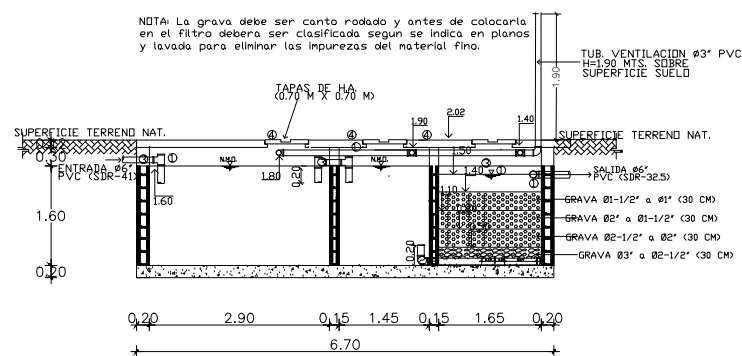

- LEYENDA
- TEE DE PASO AGUA POR FLUJO LIBRE
 - CODD PASO AGUA AL FILTRO
 - NIPLE DE INTERCONEXIÓN CAMARAS
 - TAPAS DE INSPECCIÓN DE H.A.
 - TUB. DISTRIB. AGUA A FILTROS
 - TUBERÍA RECOLECCIÓN GASES

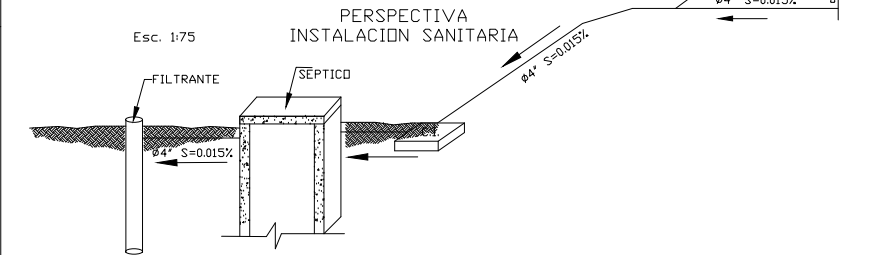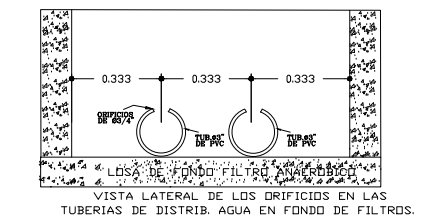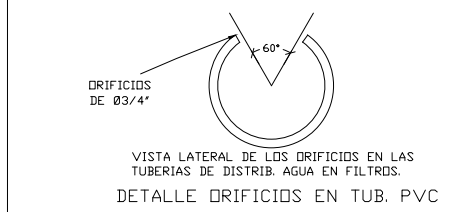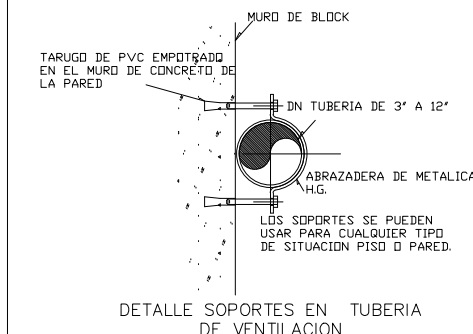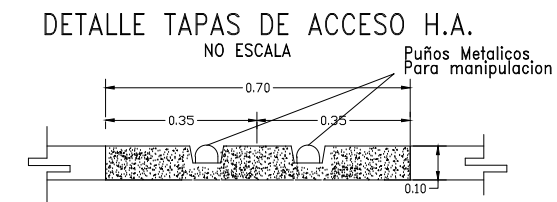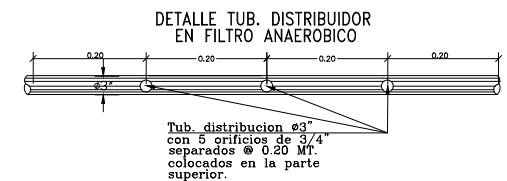

NOMBRE DEL PROYECTO			AREA DE INTERVENCION		CONTENIDO DE LA HOJA :			JUNIO 2021
RECONSTRUCCIÓN DE LA PLAZA DE VENDEDORES Y HABILITACIÓN DE ACCESO A LA PLAYA LAS GALERAS			LAS GALERAS, PROVINCIA SAMANÁ		• DETALLES CONSTRUCTIVOS • ESPECIFICACIONES TÉCNICAS			A-05 07
DIRECCION EJECUTIVA	SUPERVISION:	DISEÑO ESTRUCTURAL:	DISEÑO ELECTRICO:	DISEÑO SANITARIO:	INTERVENCION DE DISEÑO:			
<u>Arq. Sixto Brea Ricourt</u> Director Ejecutivo CEIZTUR	<u>Ing. Iris Margarita Tejeda</u> Departamento de Ingeniería	<u>Ing. Bethania Viñas</u> Encargada de Edificaciones	<u>Ing. Manuel Ortega</u> Ingeniero Electromecánico	<u>Ing. Emil Suarez</u> Ingeniero Sanitario	<u> </u>			

DETALLES CAJA DE INSPECCION

